

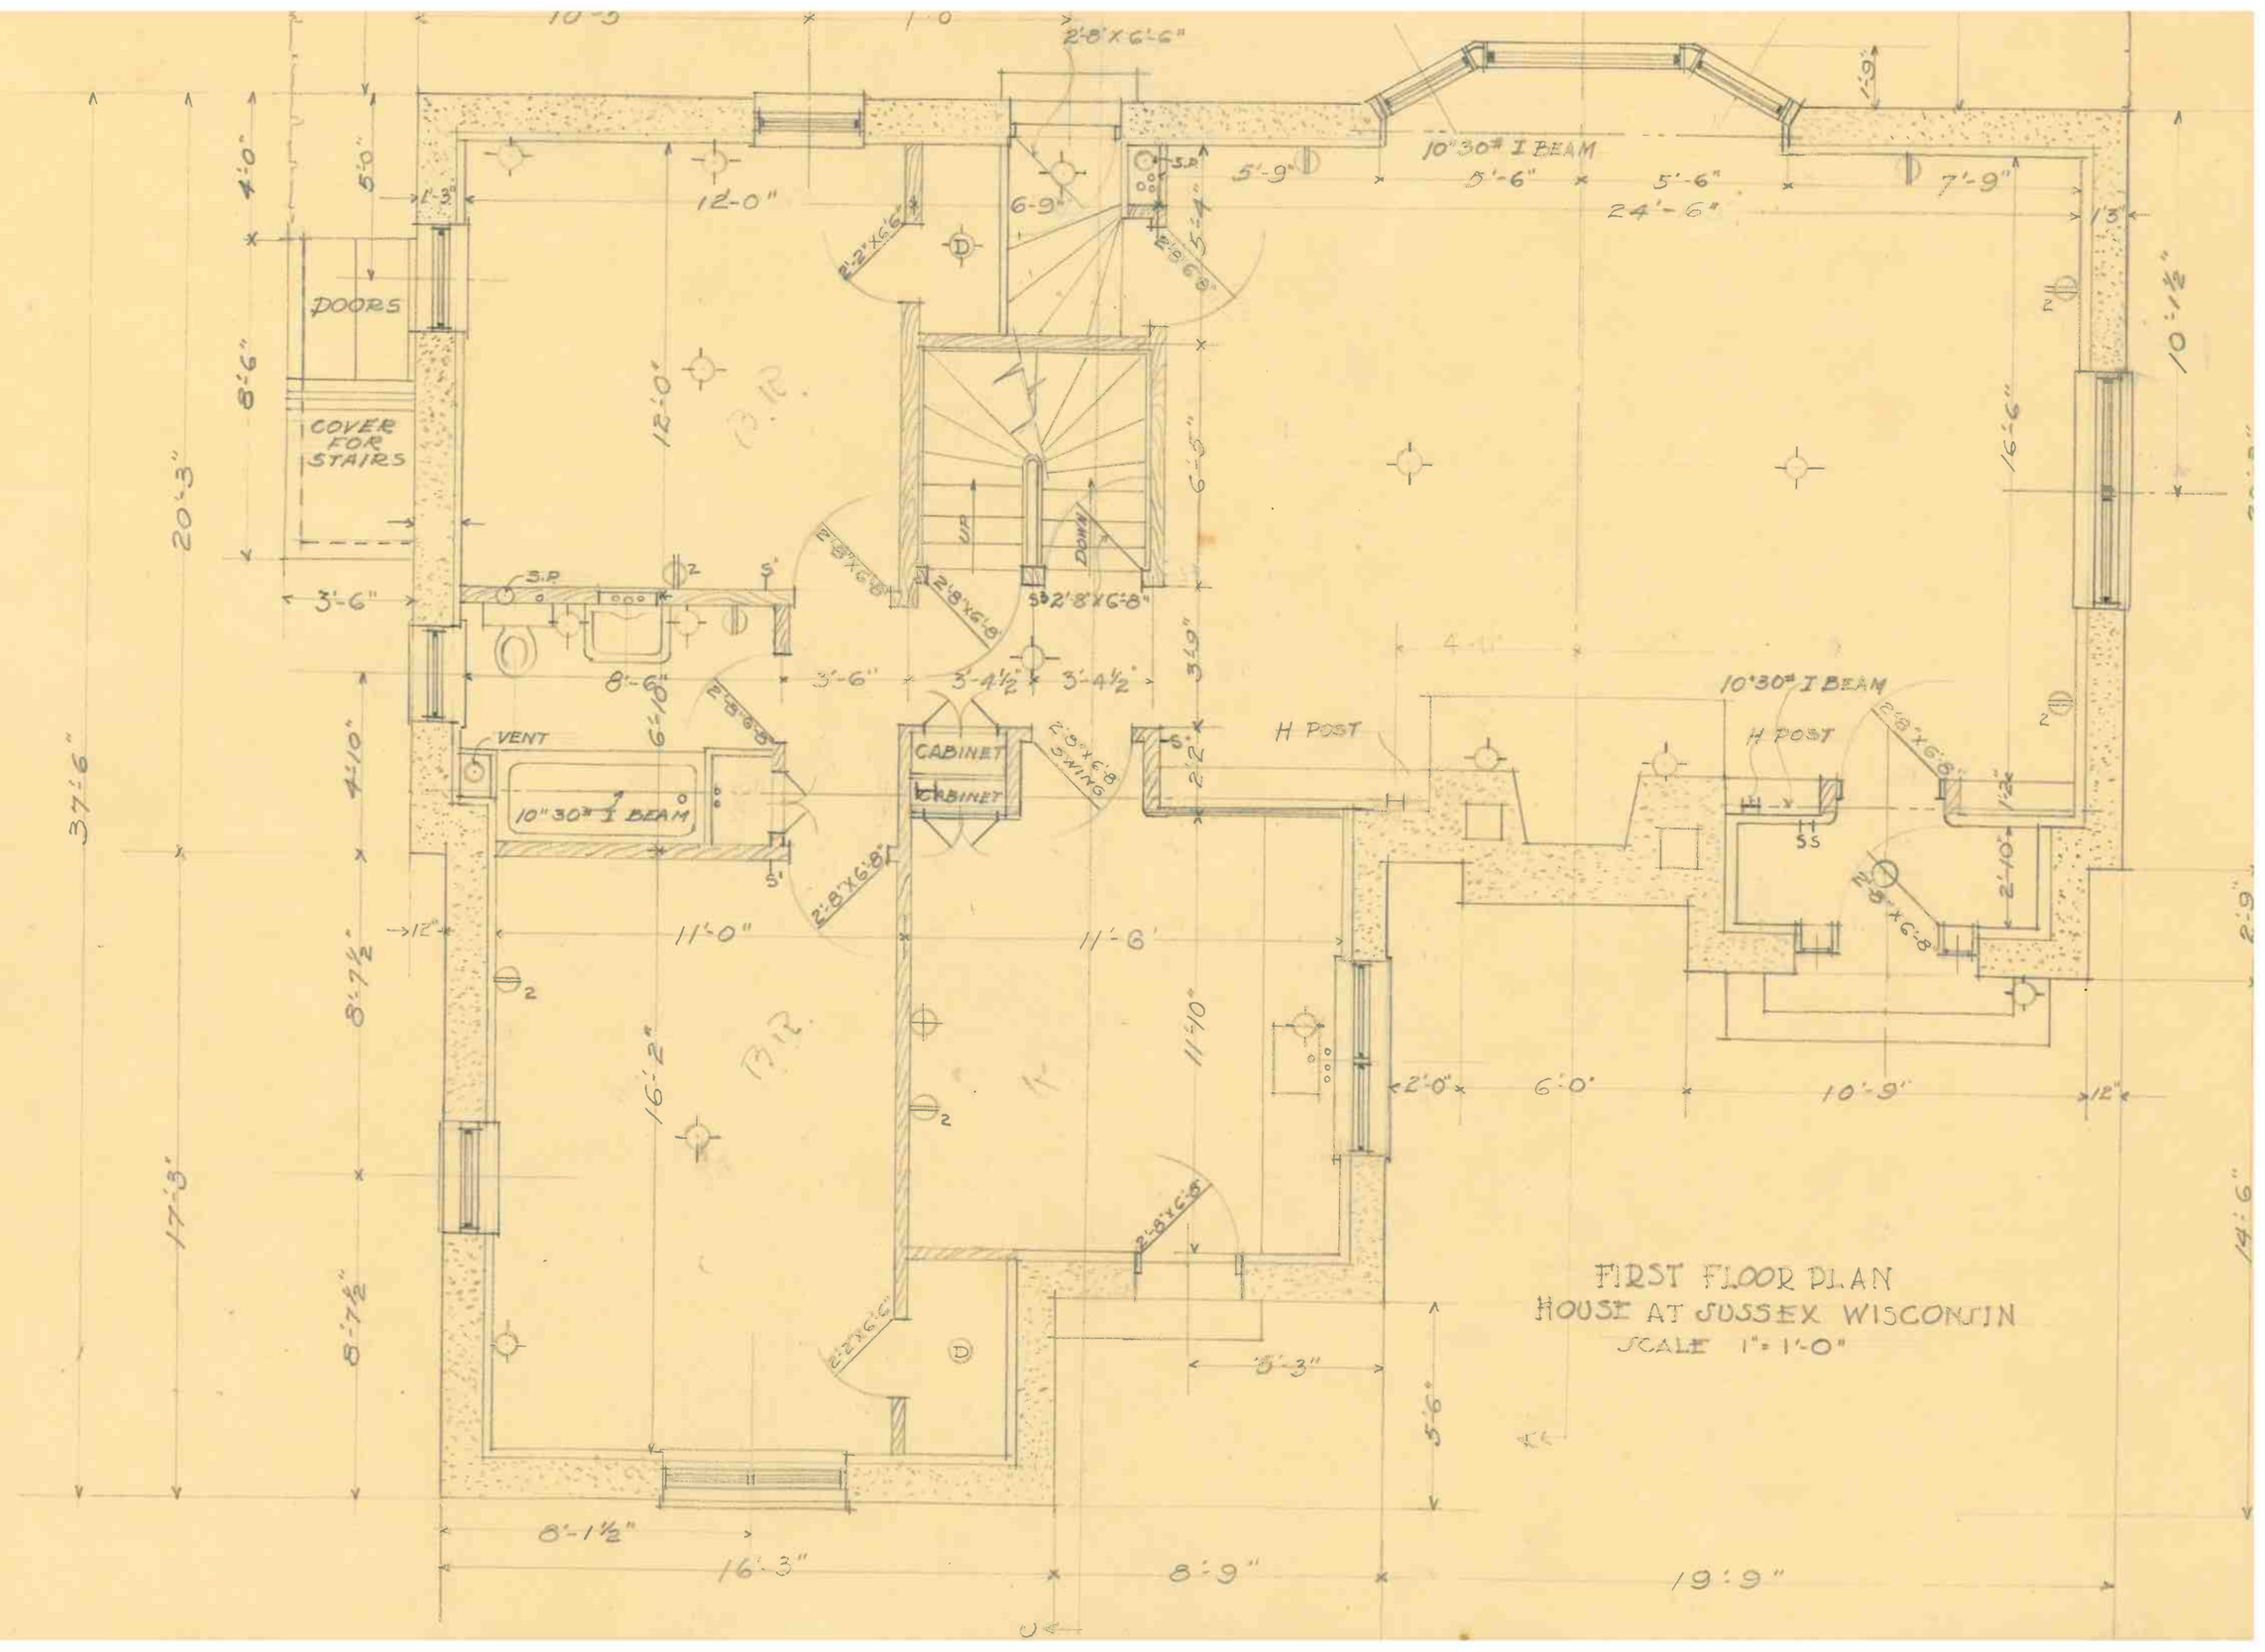
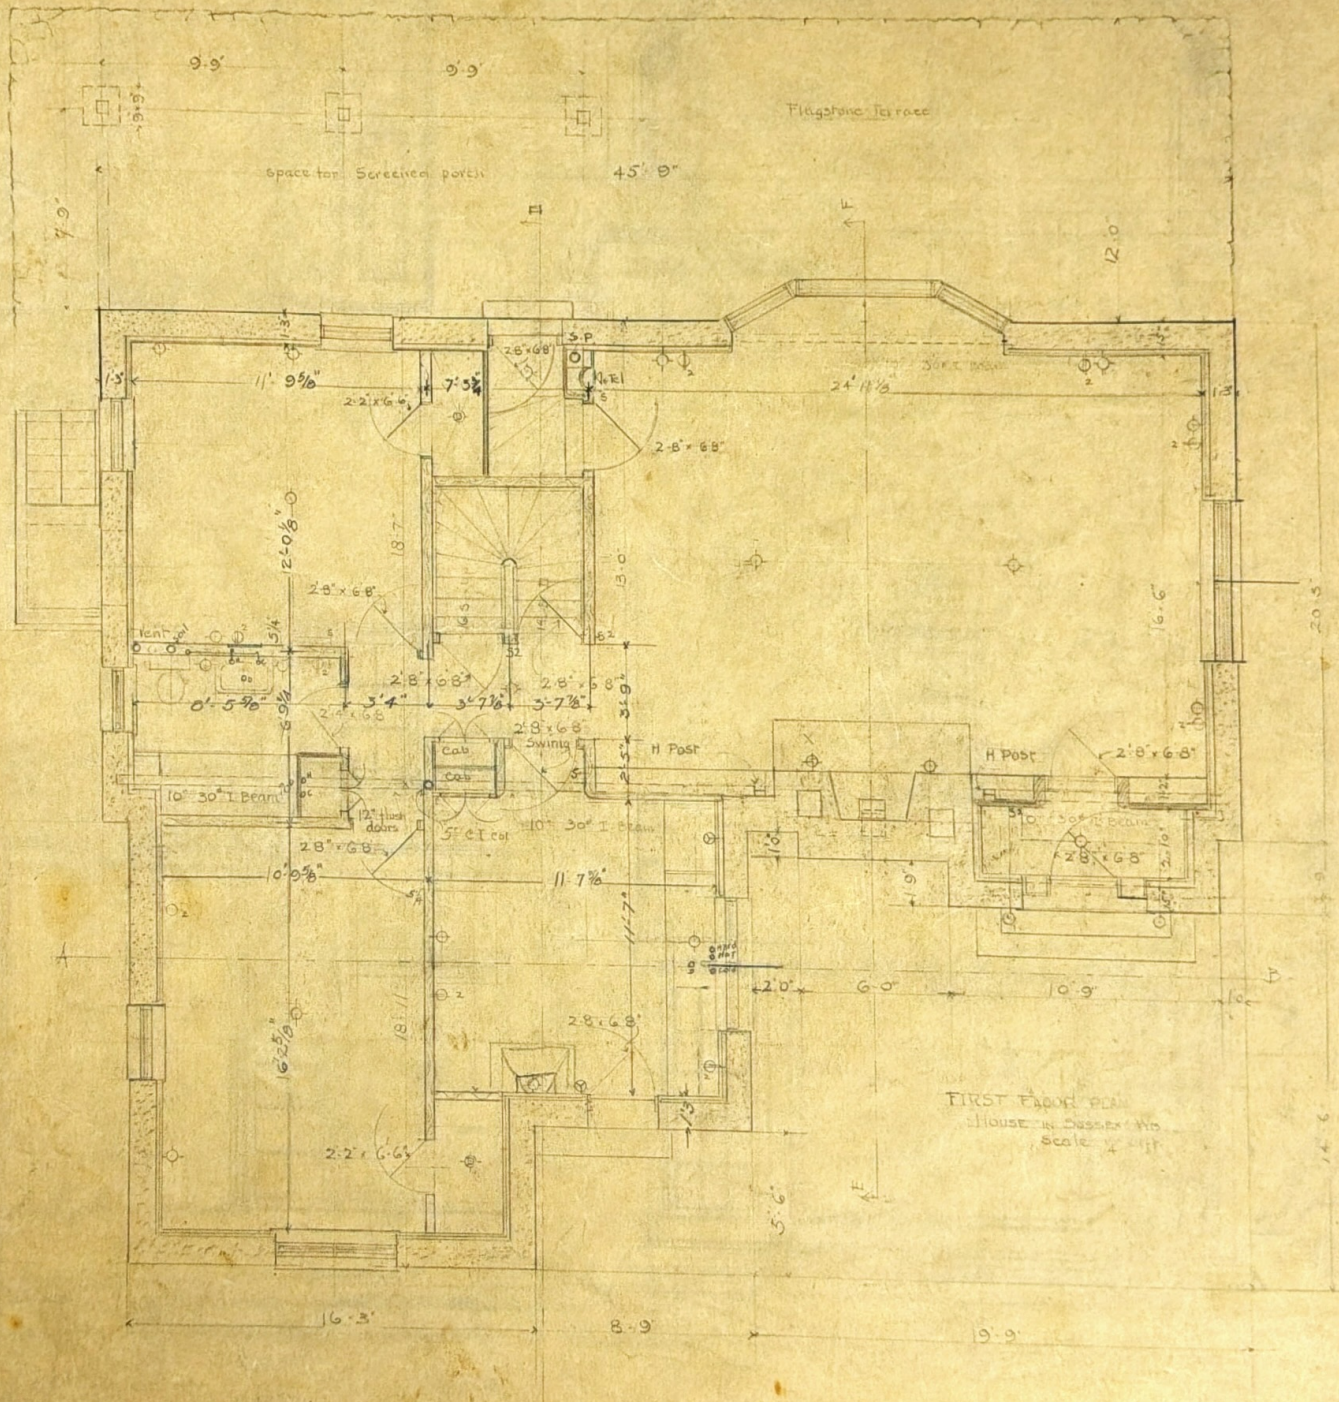


FIRST FLOOR PLAN
HOUSE AT JUSSEX WISCONSIN
SCALE 1"=1'-0"


Flagstone Terrace
Space for Screened porch
45' 9"
9'9"
9'9"
F1
F
12'0"
37'6"
20'3"
17'3"
16'3"
8'9"
19'9"
11' 9⅝"
7' 3¾"
2'2" x 6'6½"
2'8" x 6'8"
S.P
24' 11⅞"
12'-0⅝"
18'7"
13'0"
16'6"
20'5"
Tent
0' 5⅝"
3'4"
3'7⅞"
3'7⅞"
31'9"
2'8" x 6'8"
Swing
H Post
H Post
H Post
Cab
Cab
10" 30" I Beam
12" flush doors
5" CI col
10" 30" I Beam
10' 9⅝"
11' 7⅞"
11'7"
2'0"
6'0"
10'9"
2'8" x 6'8"
16'2⅝"
18'11"
2'2" x 6'6½"
5'6"
FIRST FLOOR PLAN
House in Sussex Wo
Scale ¼"=1'

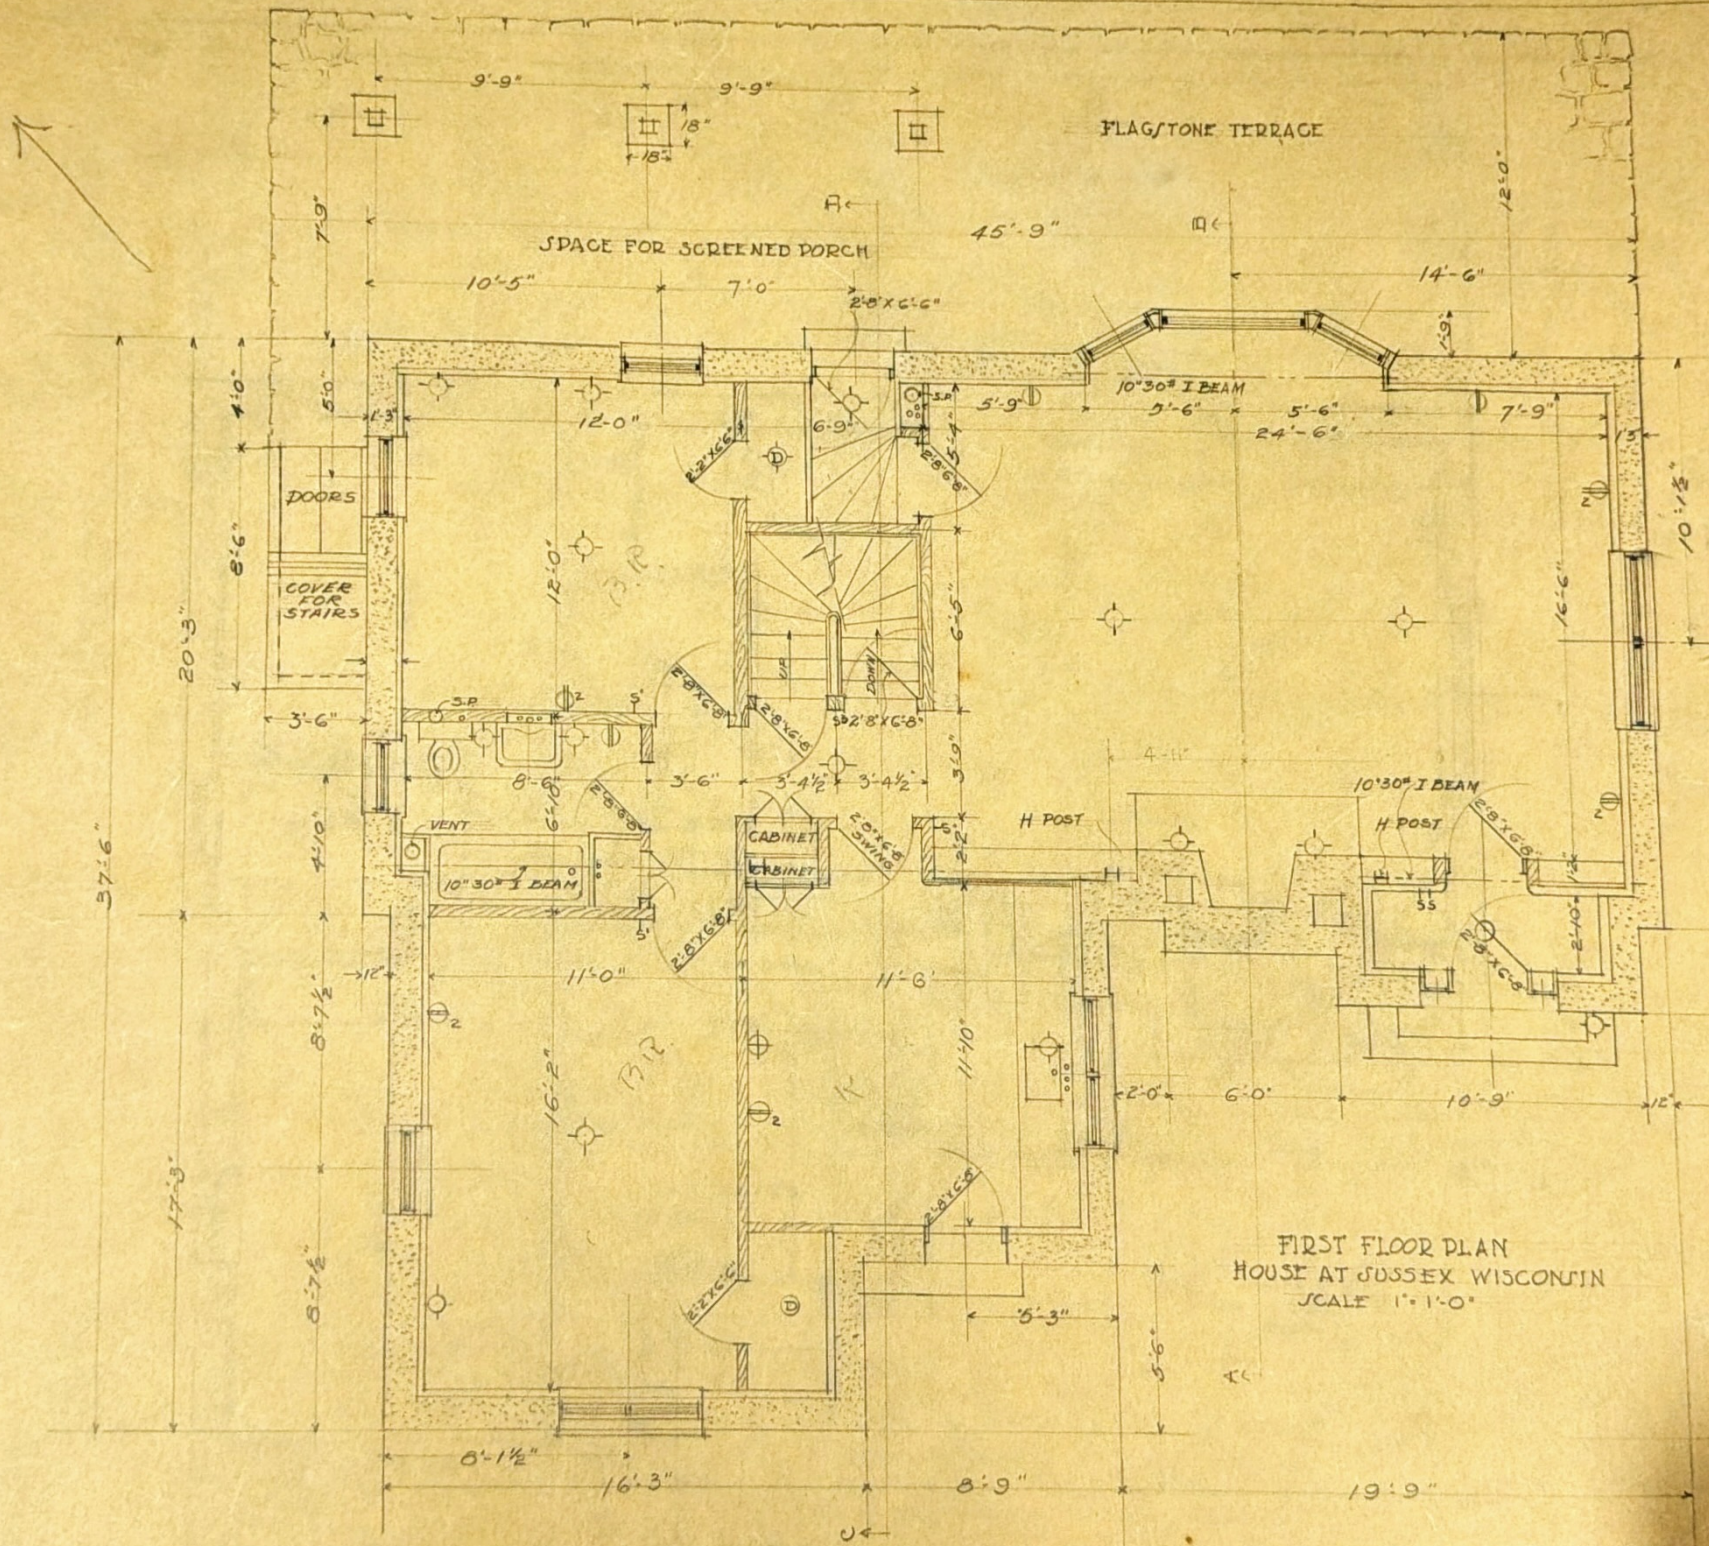

FIRST FLOOR PLAN
HOUSE AT SUSSEX WISCONSIN
SCALE 1"-1'-0"

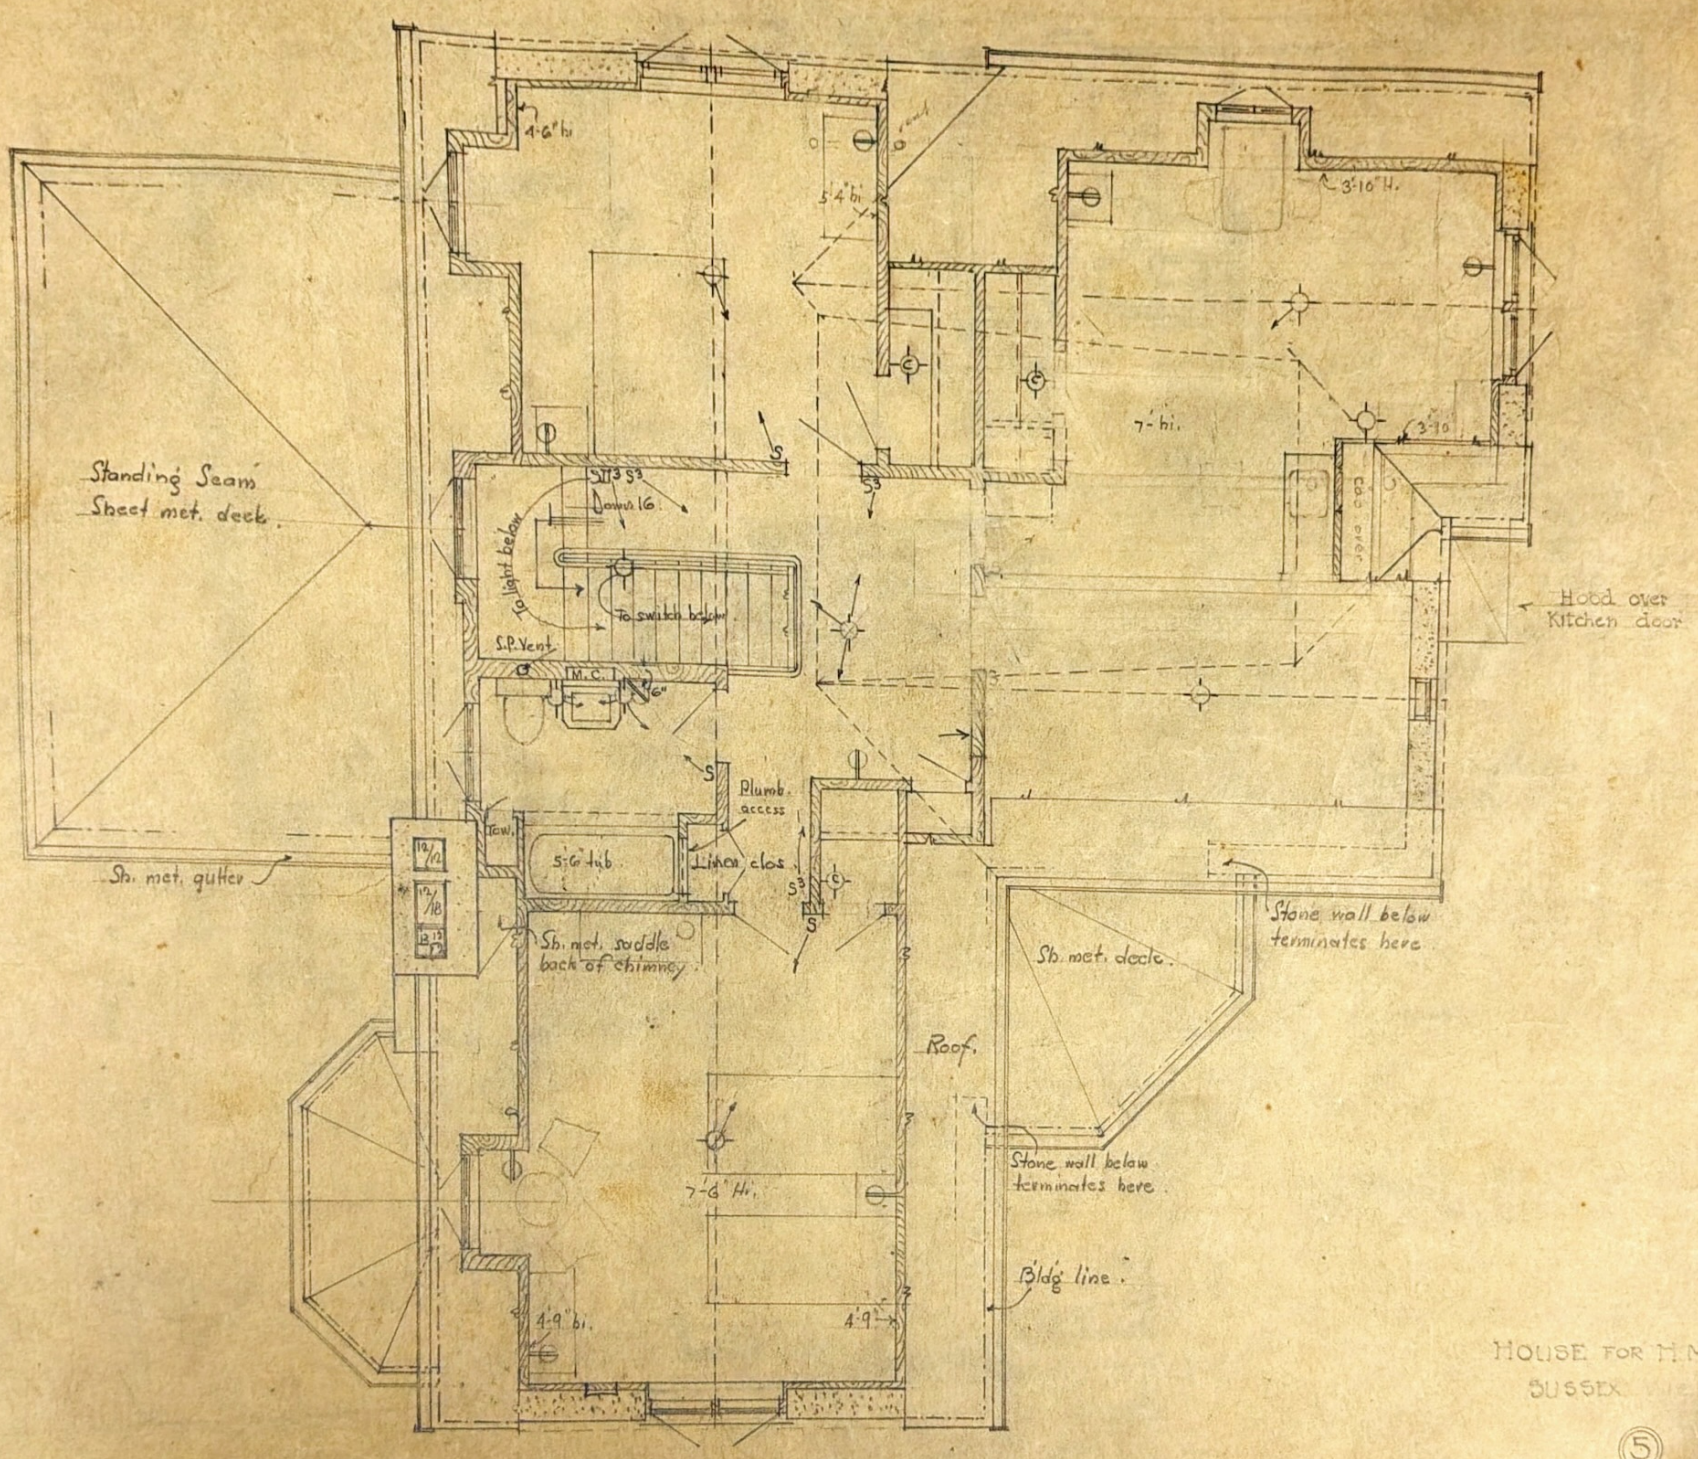

SECOND FLOOR PLAN

Scale = 1/4" = 1'-0".

HOUSE FOR H. MacD. S.
SUSSEX

5