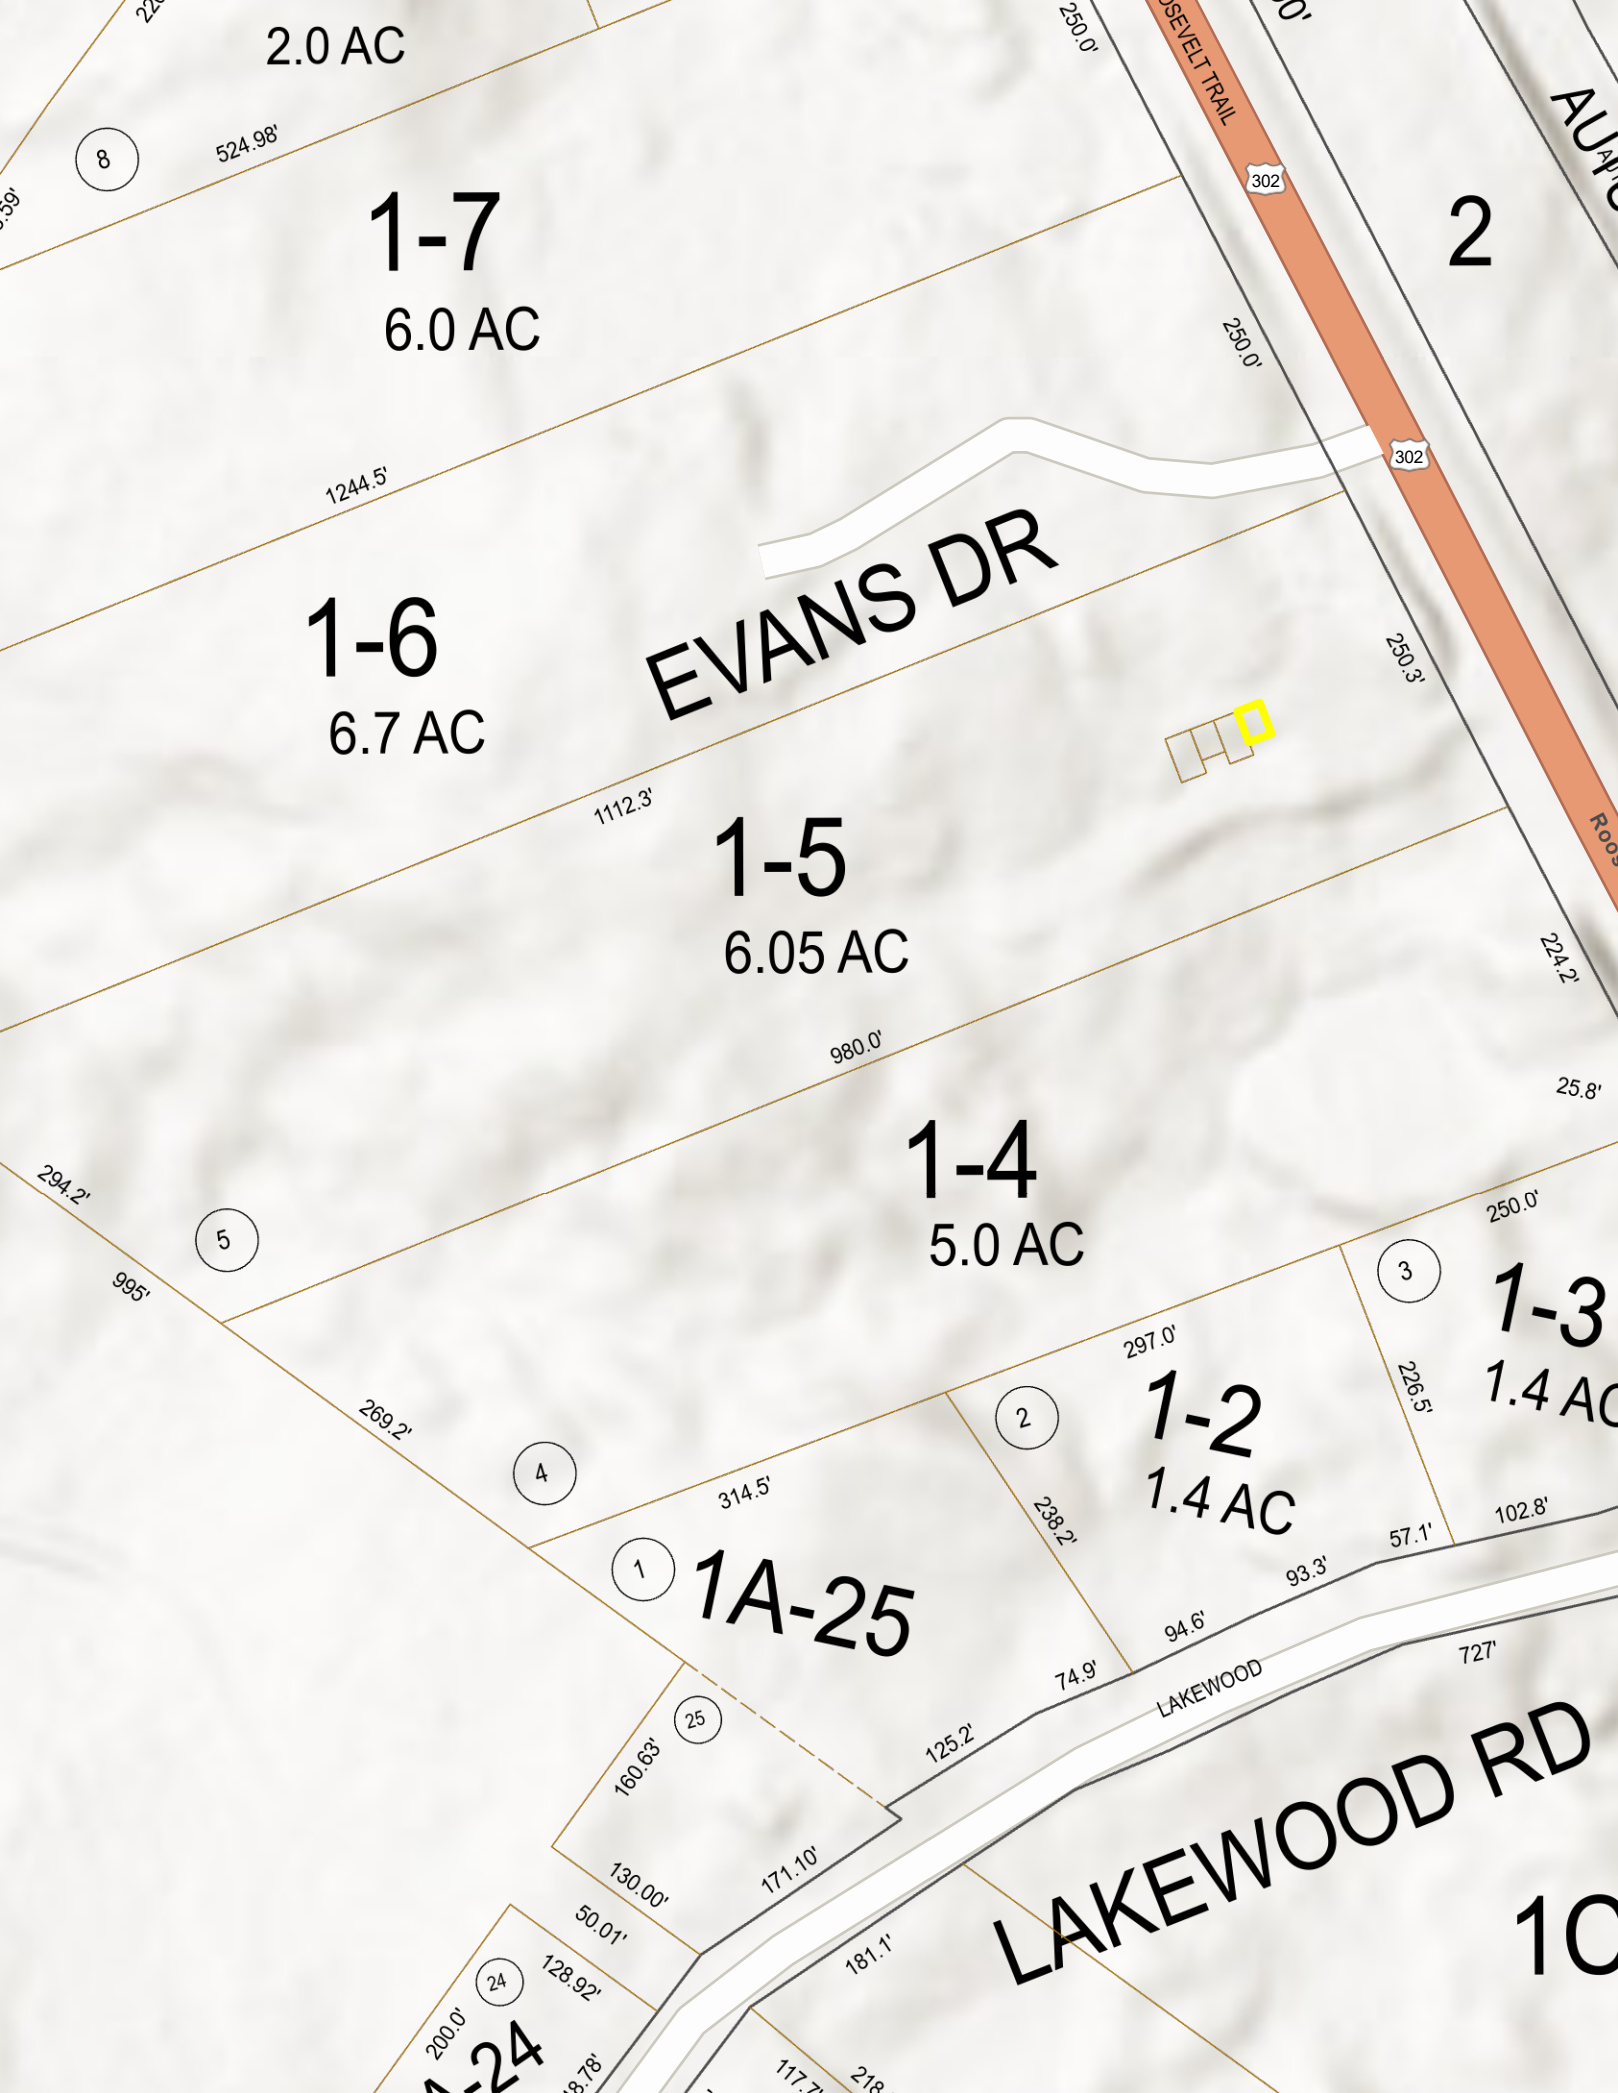
2.0 AC
8
524.98'
1-7
6.0 AC
250.0'
ROOSEVELT TRAIL
302
2
250.0'
1244.5'
EVANS DR
302
1-6
6.7 AC
250.3'
1112.3'
1-5
6.05 AC
224.2'
980.0'
25.8'
1-4
5.0 AC
294.2'
5
995'
250.0'
3
1-3
1.4 AC
297.0'
269.2'
2
1-2
1.4 AC
226.5'
4
314.5'
238.2'
102.8'
57.1'
1
1A-25
93.3'
94.6'
727'
74.9'
LAKEWOOD
LAKEWOOD RD
125.2'
25
160.63'
171.10'
130.00'
50.01'
181.1'
24
128.92'
200.0'
1C