


Model C

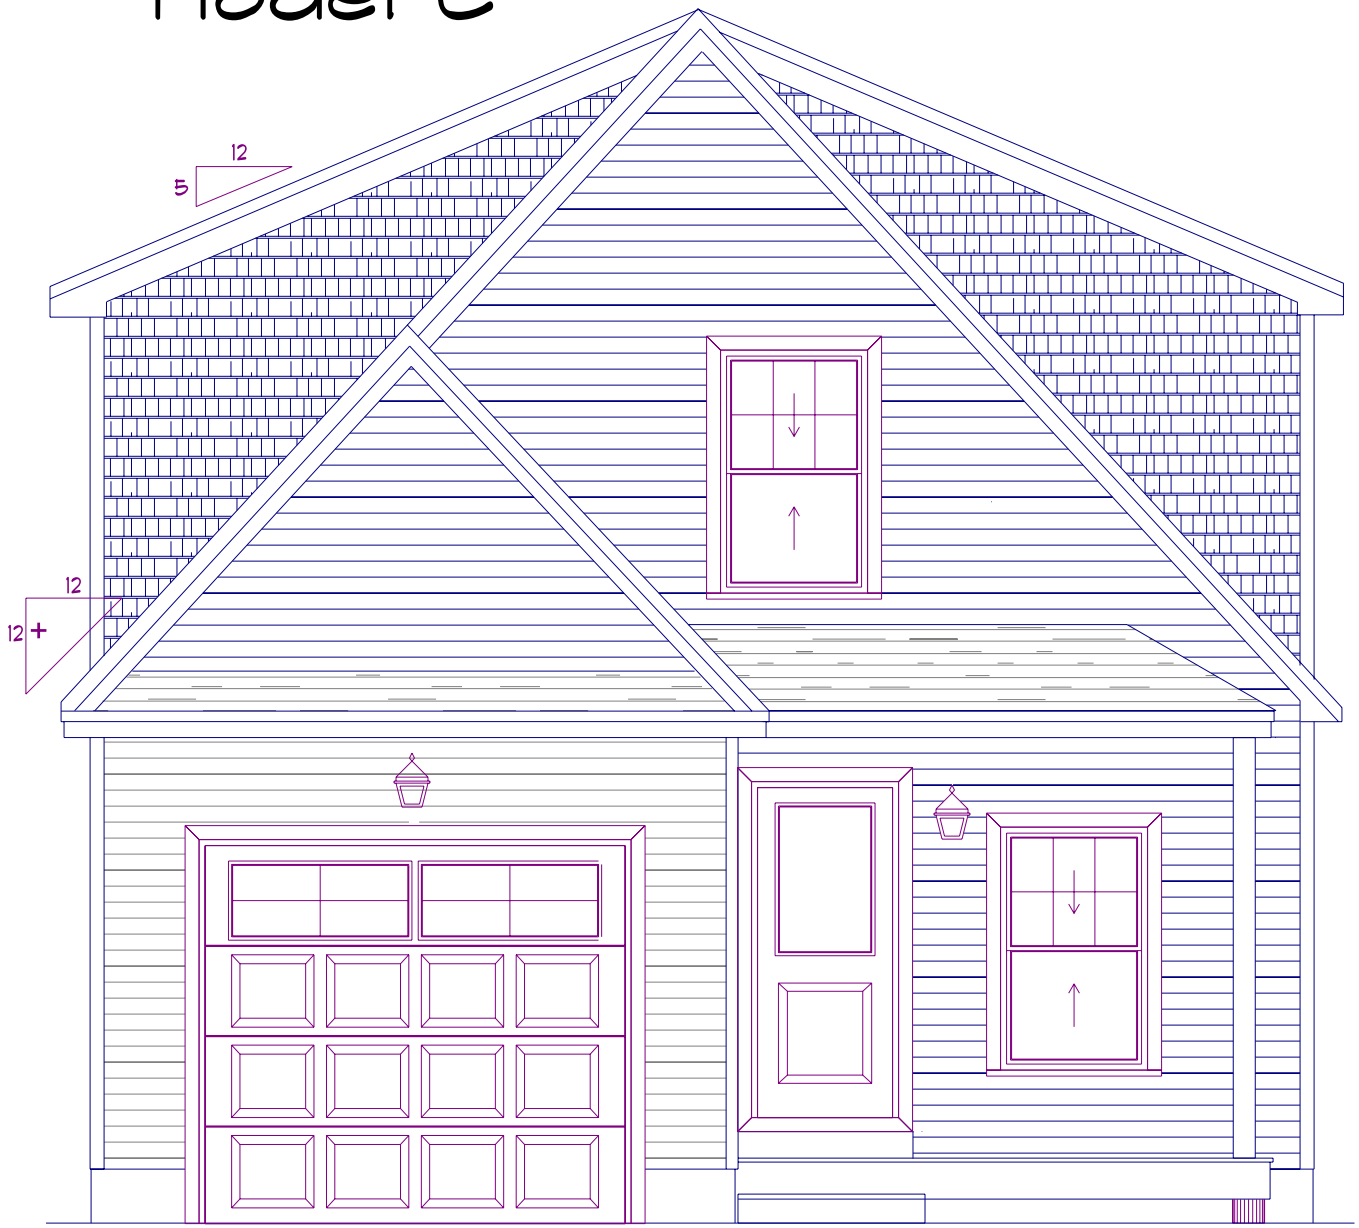

Front Elevation

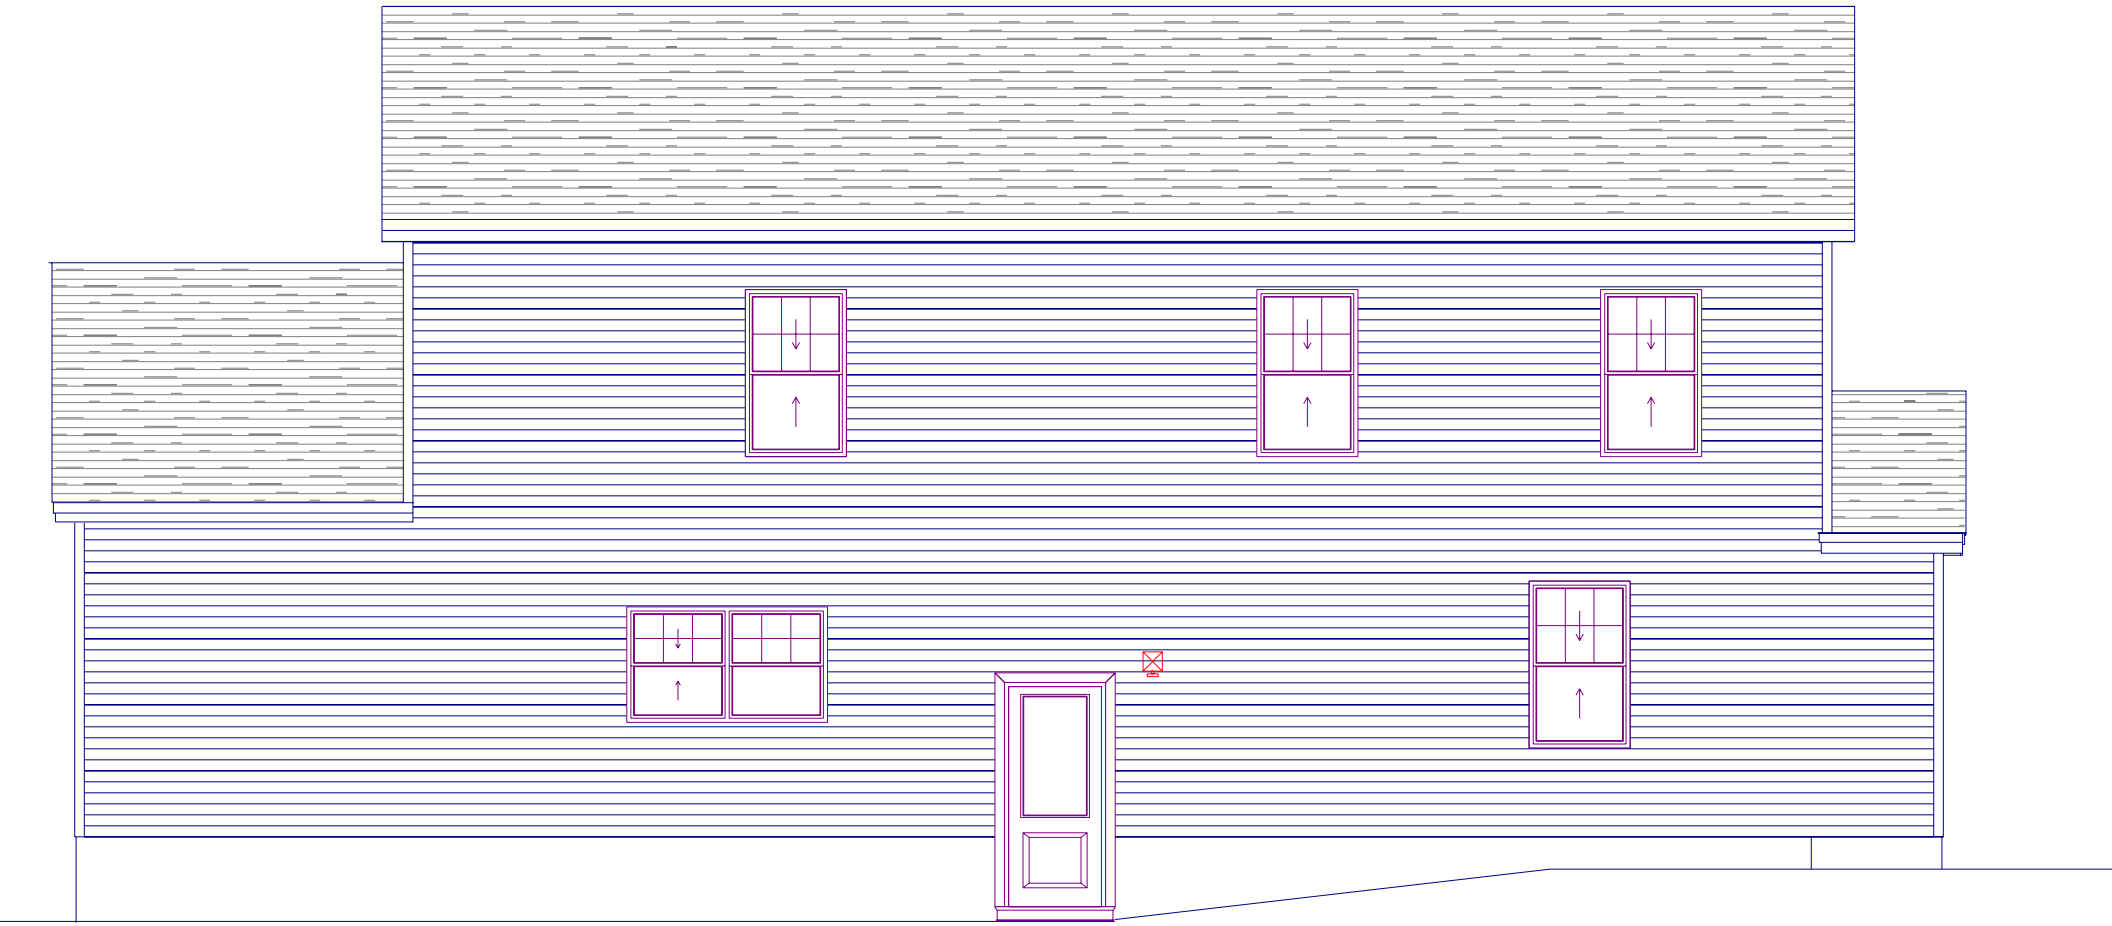


Left Elevation

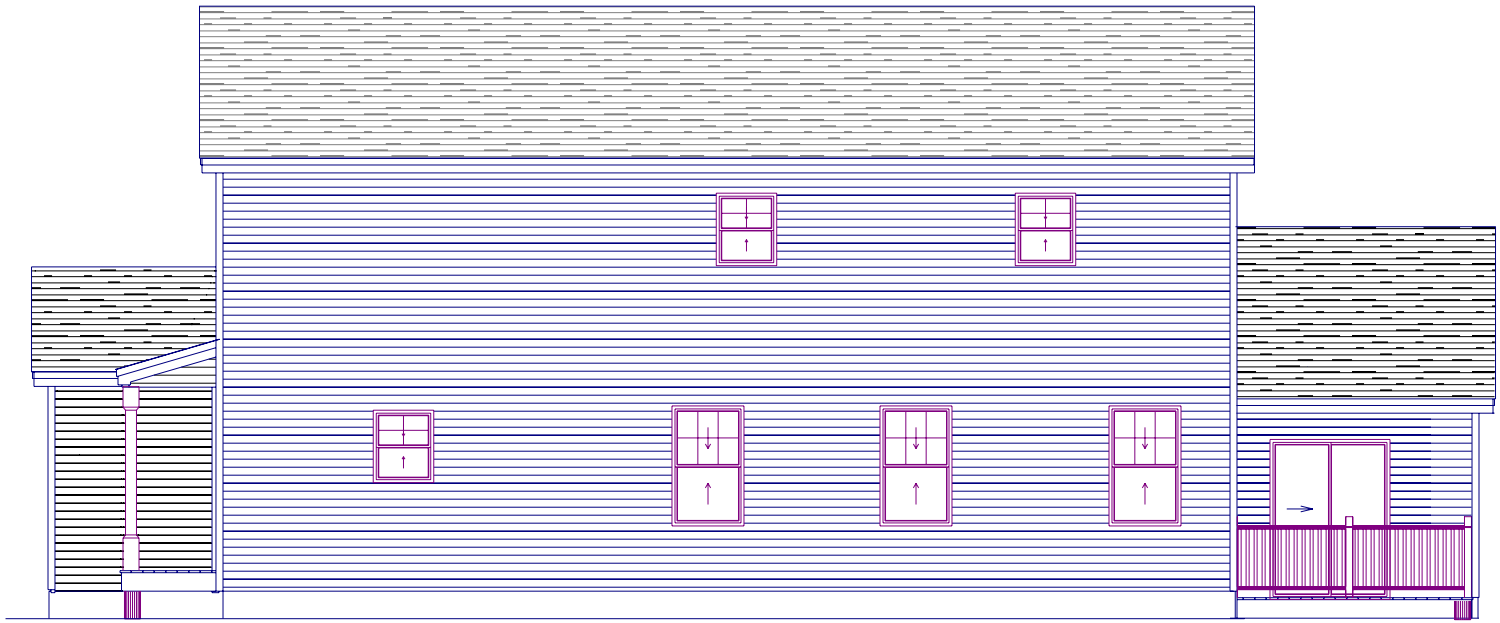


Right Elevation




Rear Elevation

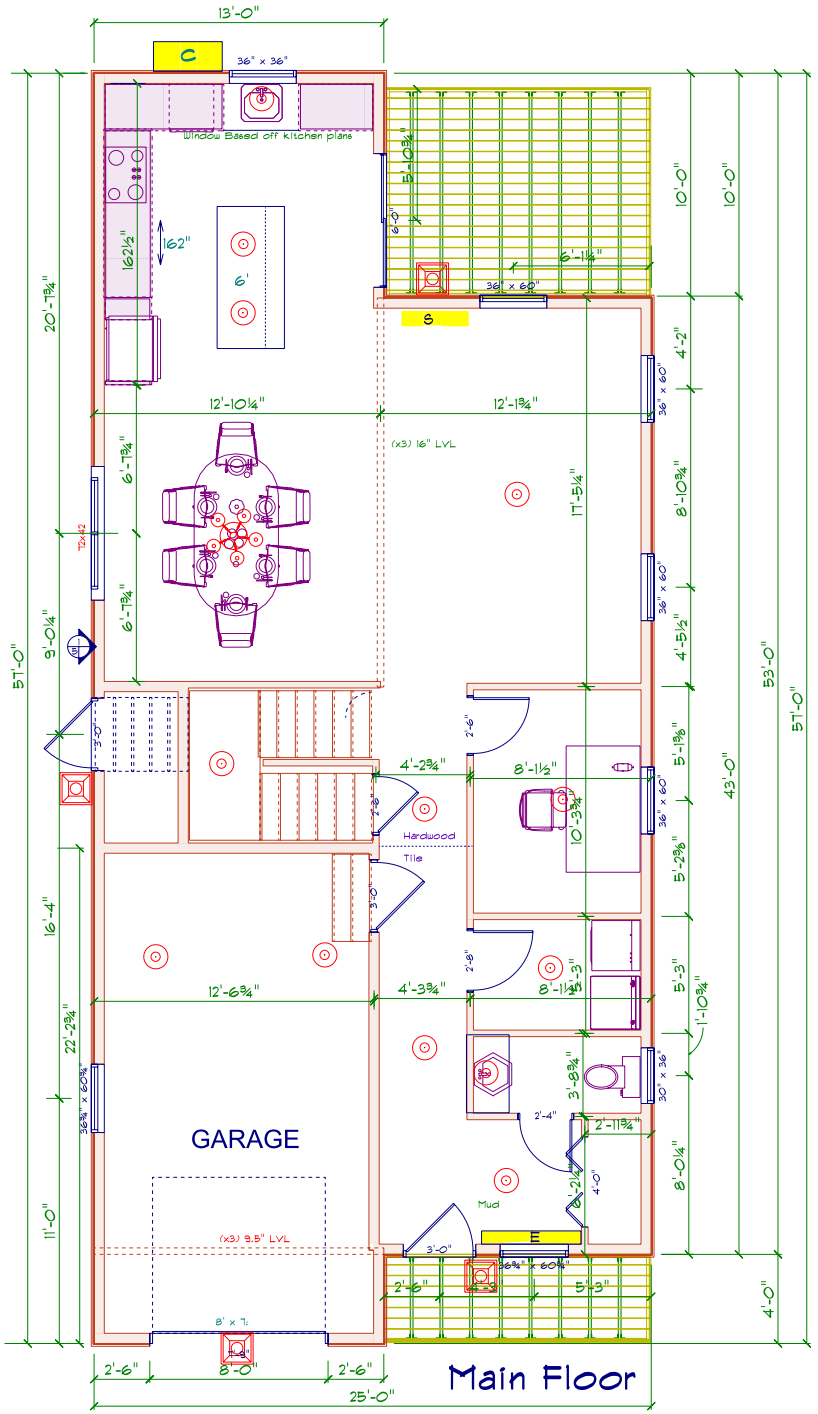
13'-0"
C
36" x 36"
Window Based off kitchen plans
5'-10¾"
6'-0"
10'-0"
10'-0"
162½"
162"
6'
5'-1¾"
36" x 60"
S
20'-7¾"
4'-2"
36" x 60"
12'-10¼"
12'-1¾"
(x3) 16" LVL
6'-7¾"
8'-10¾"
36" x 60"
17'-5¼"
12x12
6'-7¾"
57'-0"
9'-0¼"
4'-5½"
36" x 60"
53'-0"
57'-0"
3'-0"
2'-6"
4'-2¾"
8'-1½"
5'-1⅜"
36" x 60"
10'-3¾"
Hardwood
Tile
5'-2⅜"
16'-4"
3'-0"
2'-8"
5'-3"
12'-6¾"
4'-3¾"
8'-1½"
1'-10¾"
30" x 36"
3'-8¾"
2'-4"
2'-11¾"
22'-2¾"
36¾" x 60¾"
GARAGE
8'-0¼"
4'-0"
Mud
(x3) 9.5" LVL
3'-0"
43'-0"
11'-0"
36¾" x 60¾"
2'-0"
5'-5"
8' x 7'
4'-0"
2'-6"
8'-0"
2'-6"
25'-0"
Main Floor

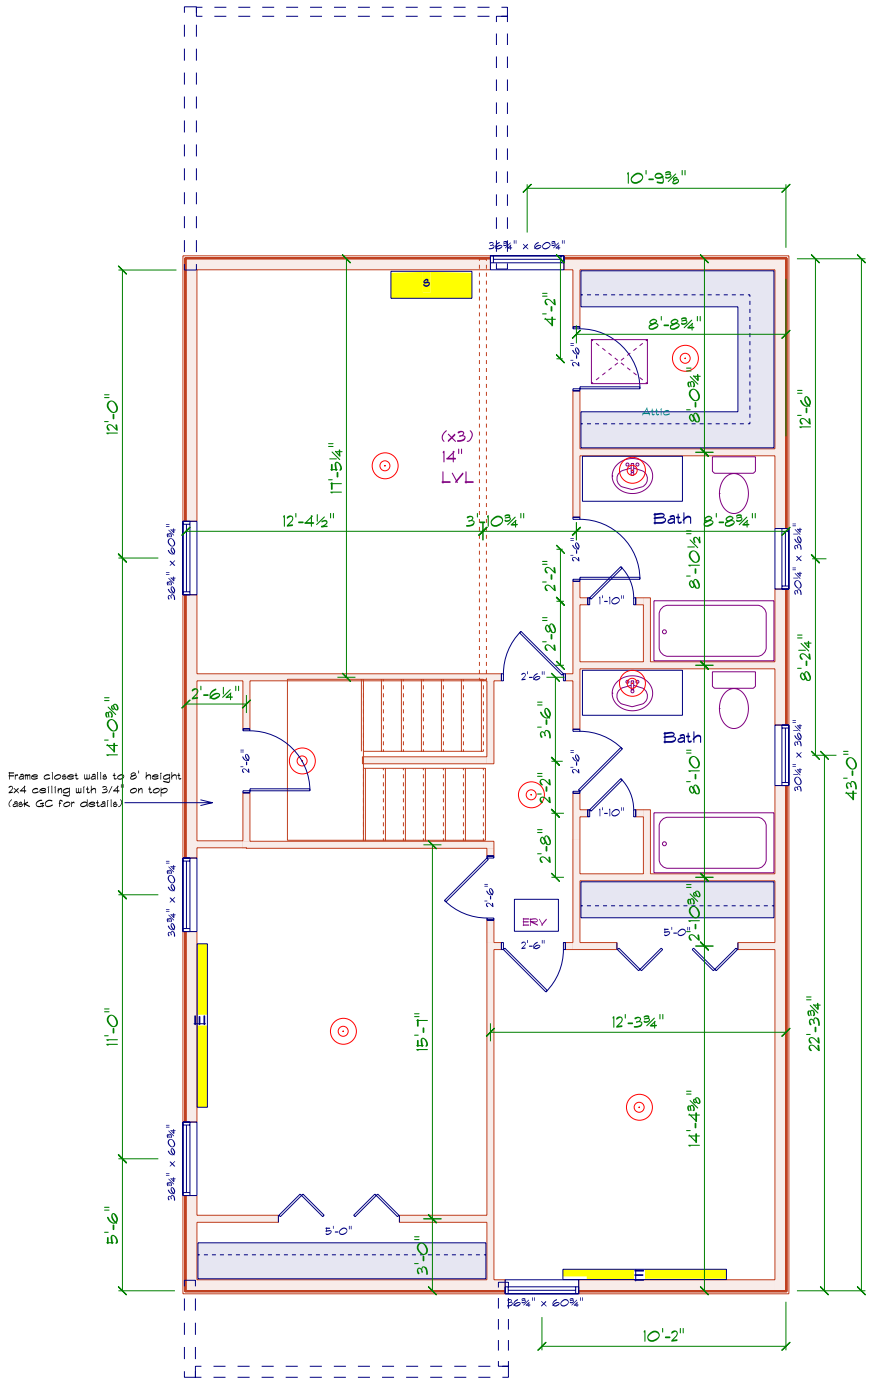


Second Floor

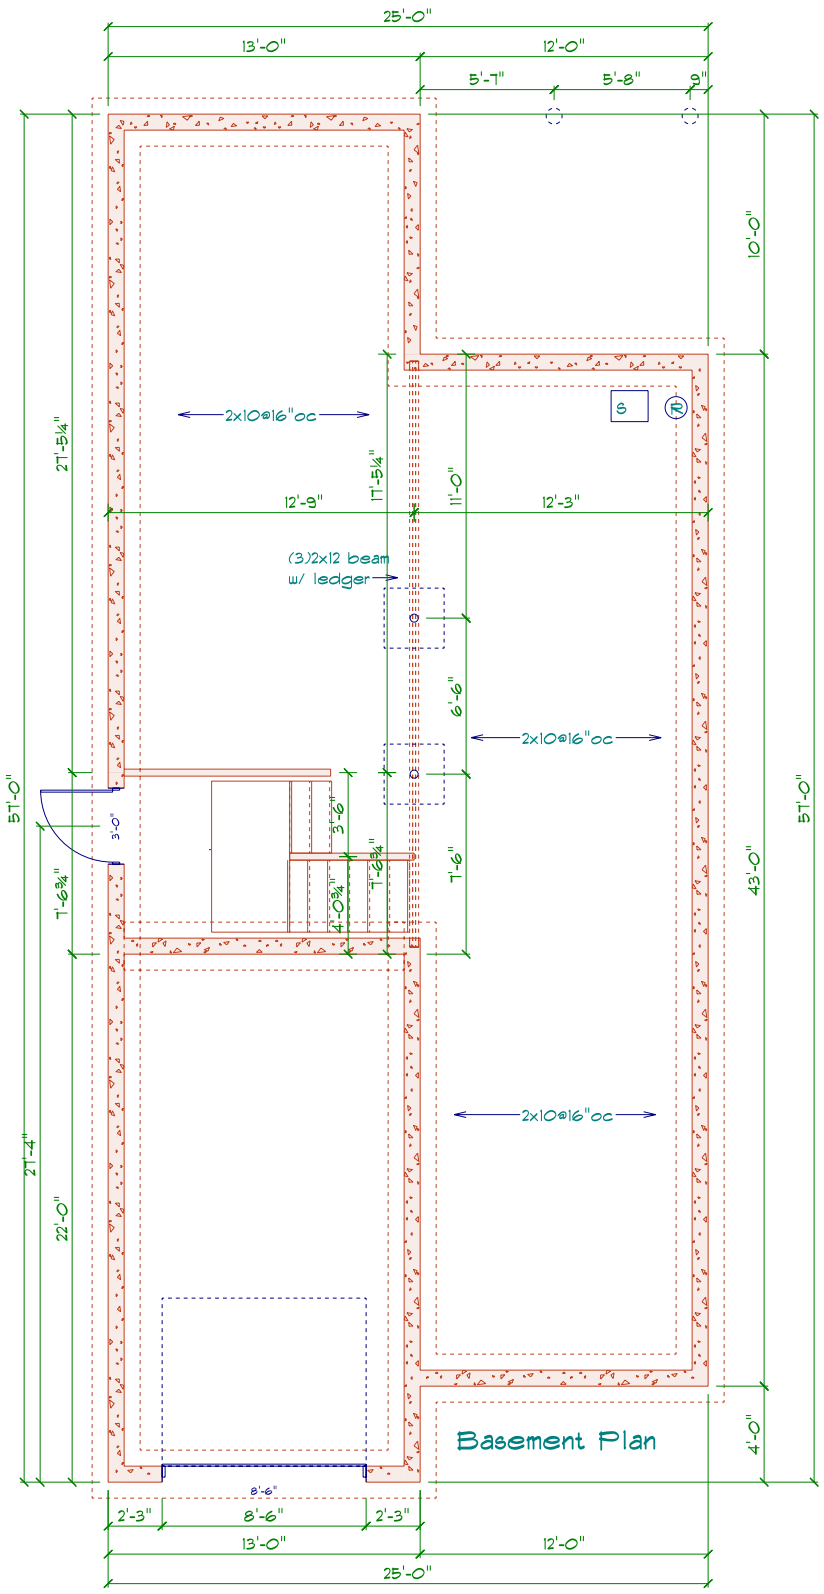
25'-0"
13'-0"
12'-0"
5'-7"
5'-8"
9"
10'-0"
57'-0"
43'-0"
4'-0"
2x10@16"oc
27'-5¼"
17'-5¼"
11'-0"
12'-9"
12'-3"
(3)2x12 beam
w/ ledger
6'-6"
2x10@16"oc
57'-0"
3'-0"
3'-2"
1'-6"
1'-6¾"
4'-0¾"
1'-6¾"
2x10@16"oc
27'-4"
22'-0"
Basement Plan
8'-6"
2'-3"
8'-6"
2'-3"
13'-0"
12'-0"
25'-0"

2x12 Ridge
2x10@24"oc rafters
2x6 collar ties
2x6 ceiling joist
5/8" T&G OSB
sheathing
Asphault shingles

2x6@24"oc studs
R21 insulation
7/16" OSB
Typar underlayment
vinyl siding

2x10@16"oc floor joist
3/4" T&G Advantech
1x3 Bridging
2x6 Pt plate
J-bolts max 72" spacing
(2) rows #4 rebar in walls
and footings

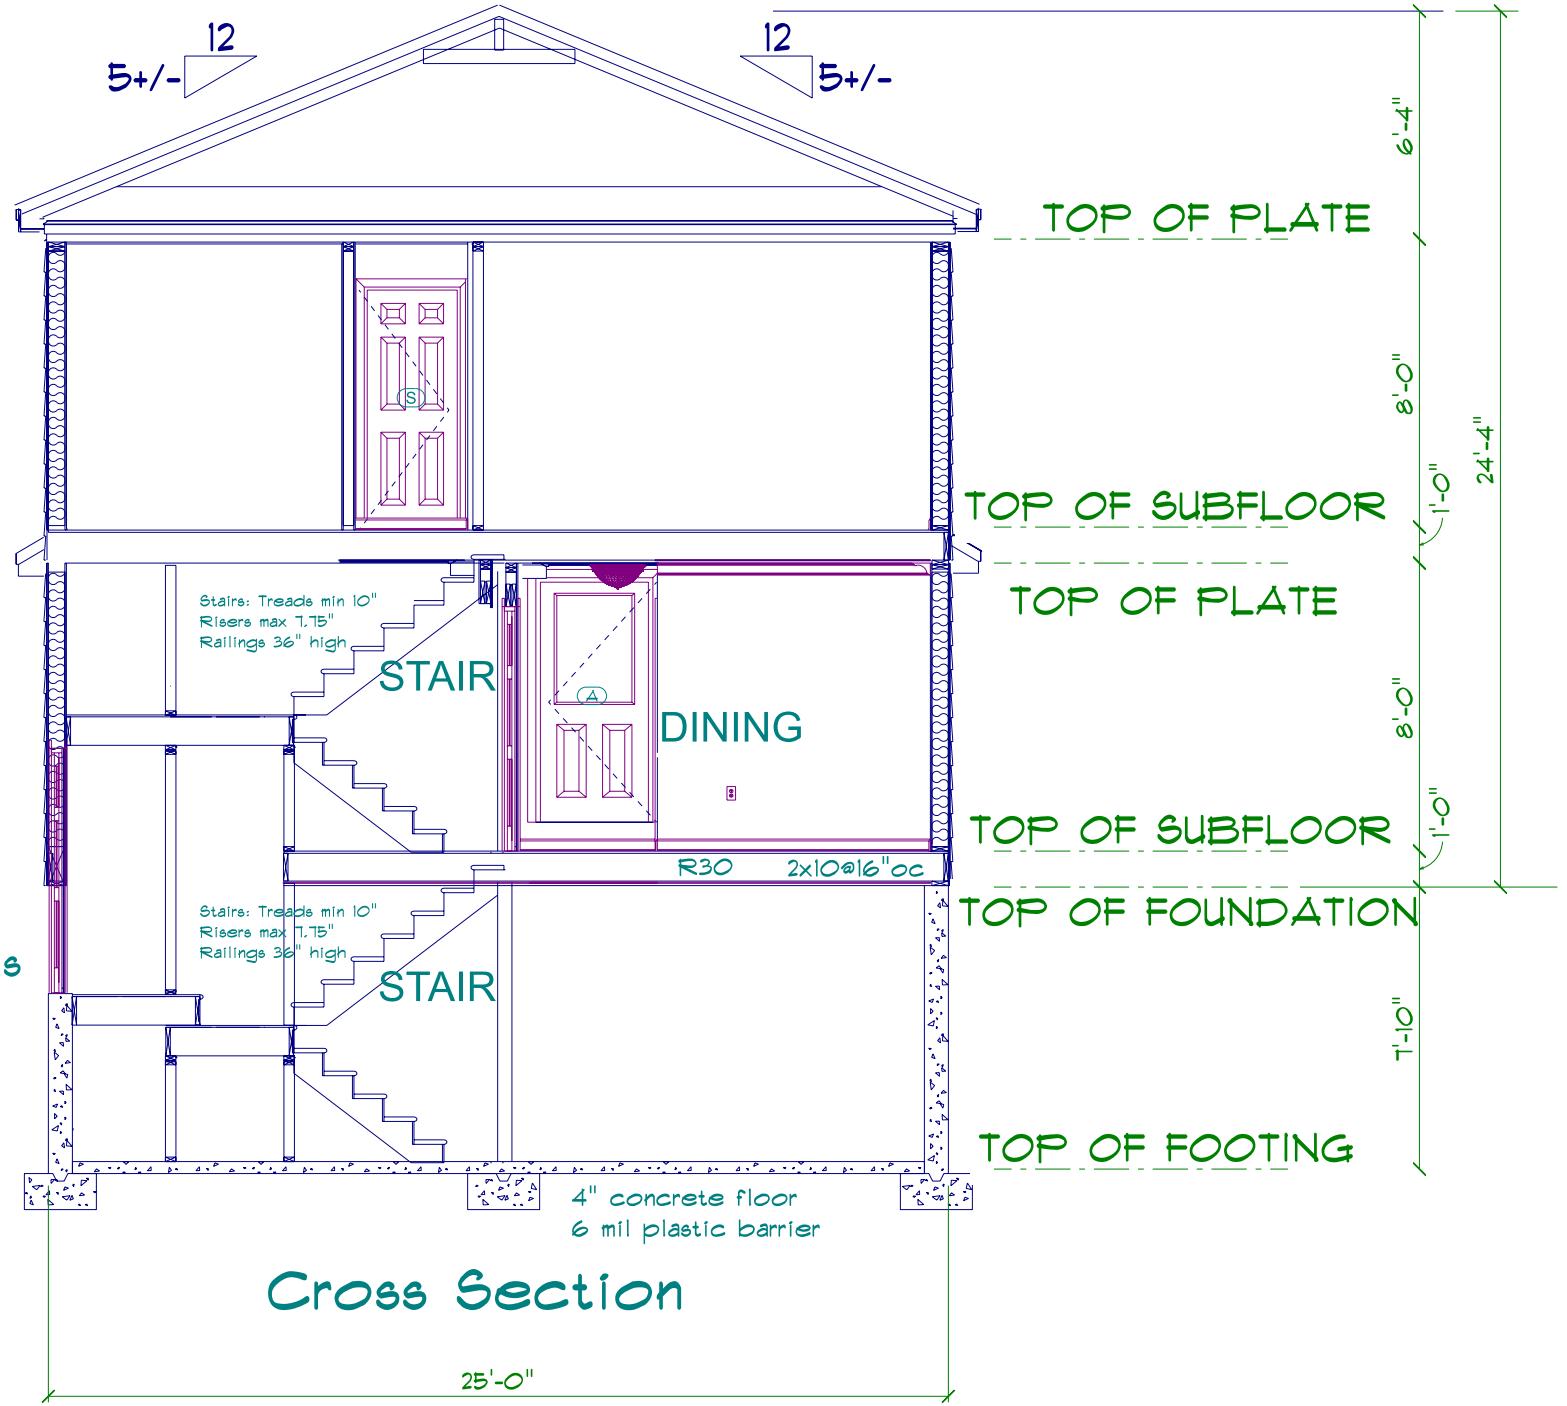

Cross Section