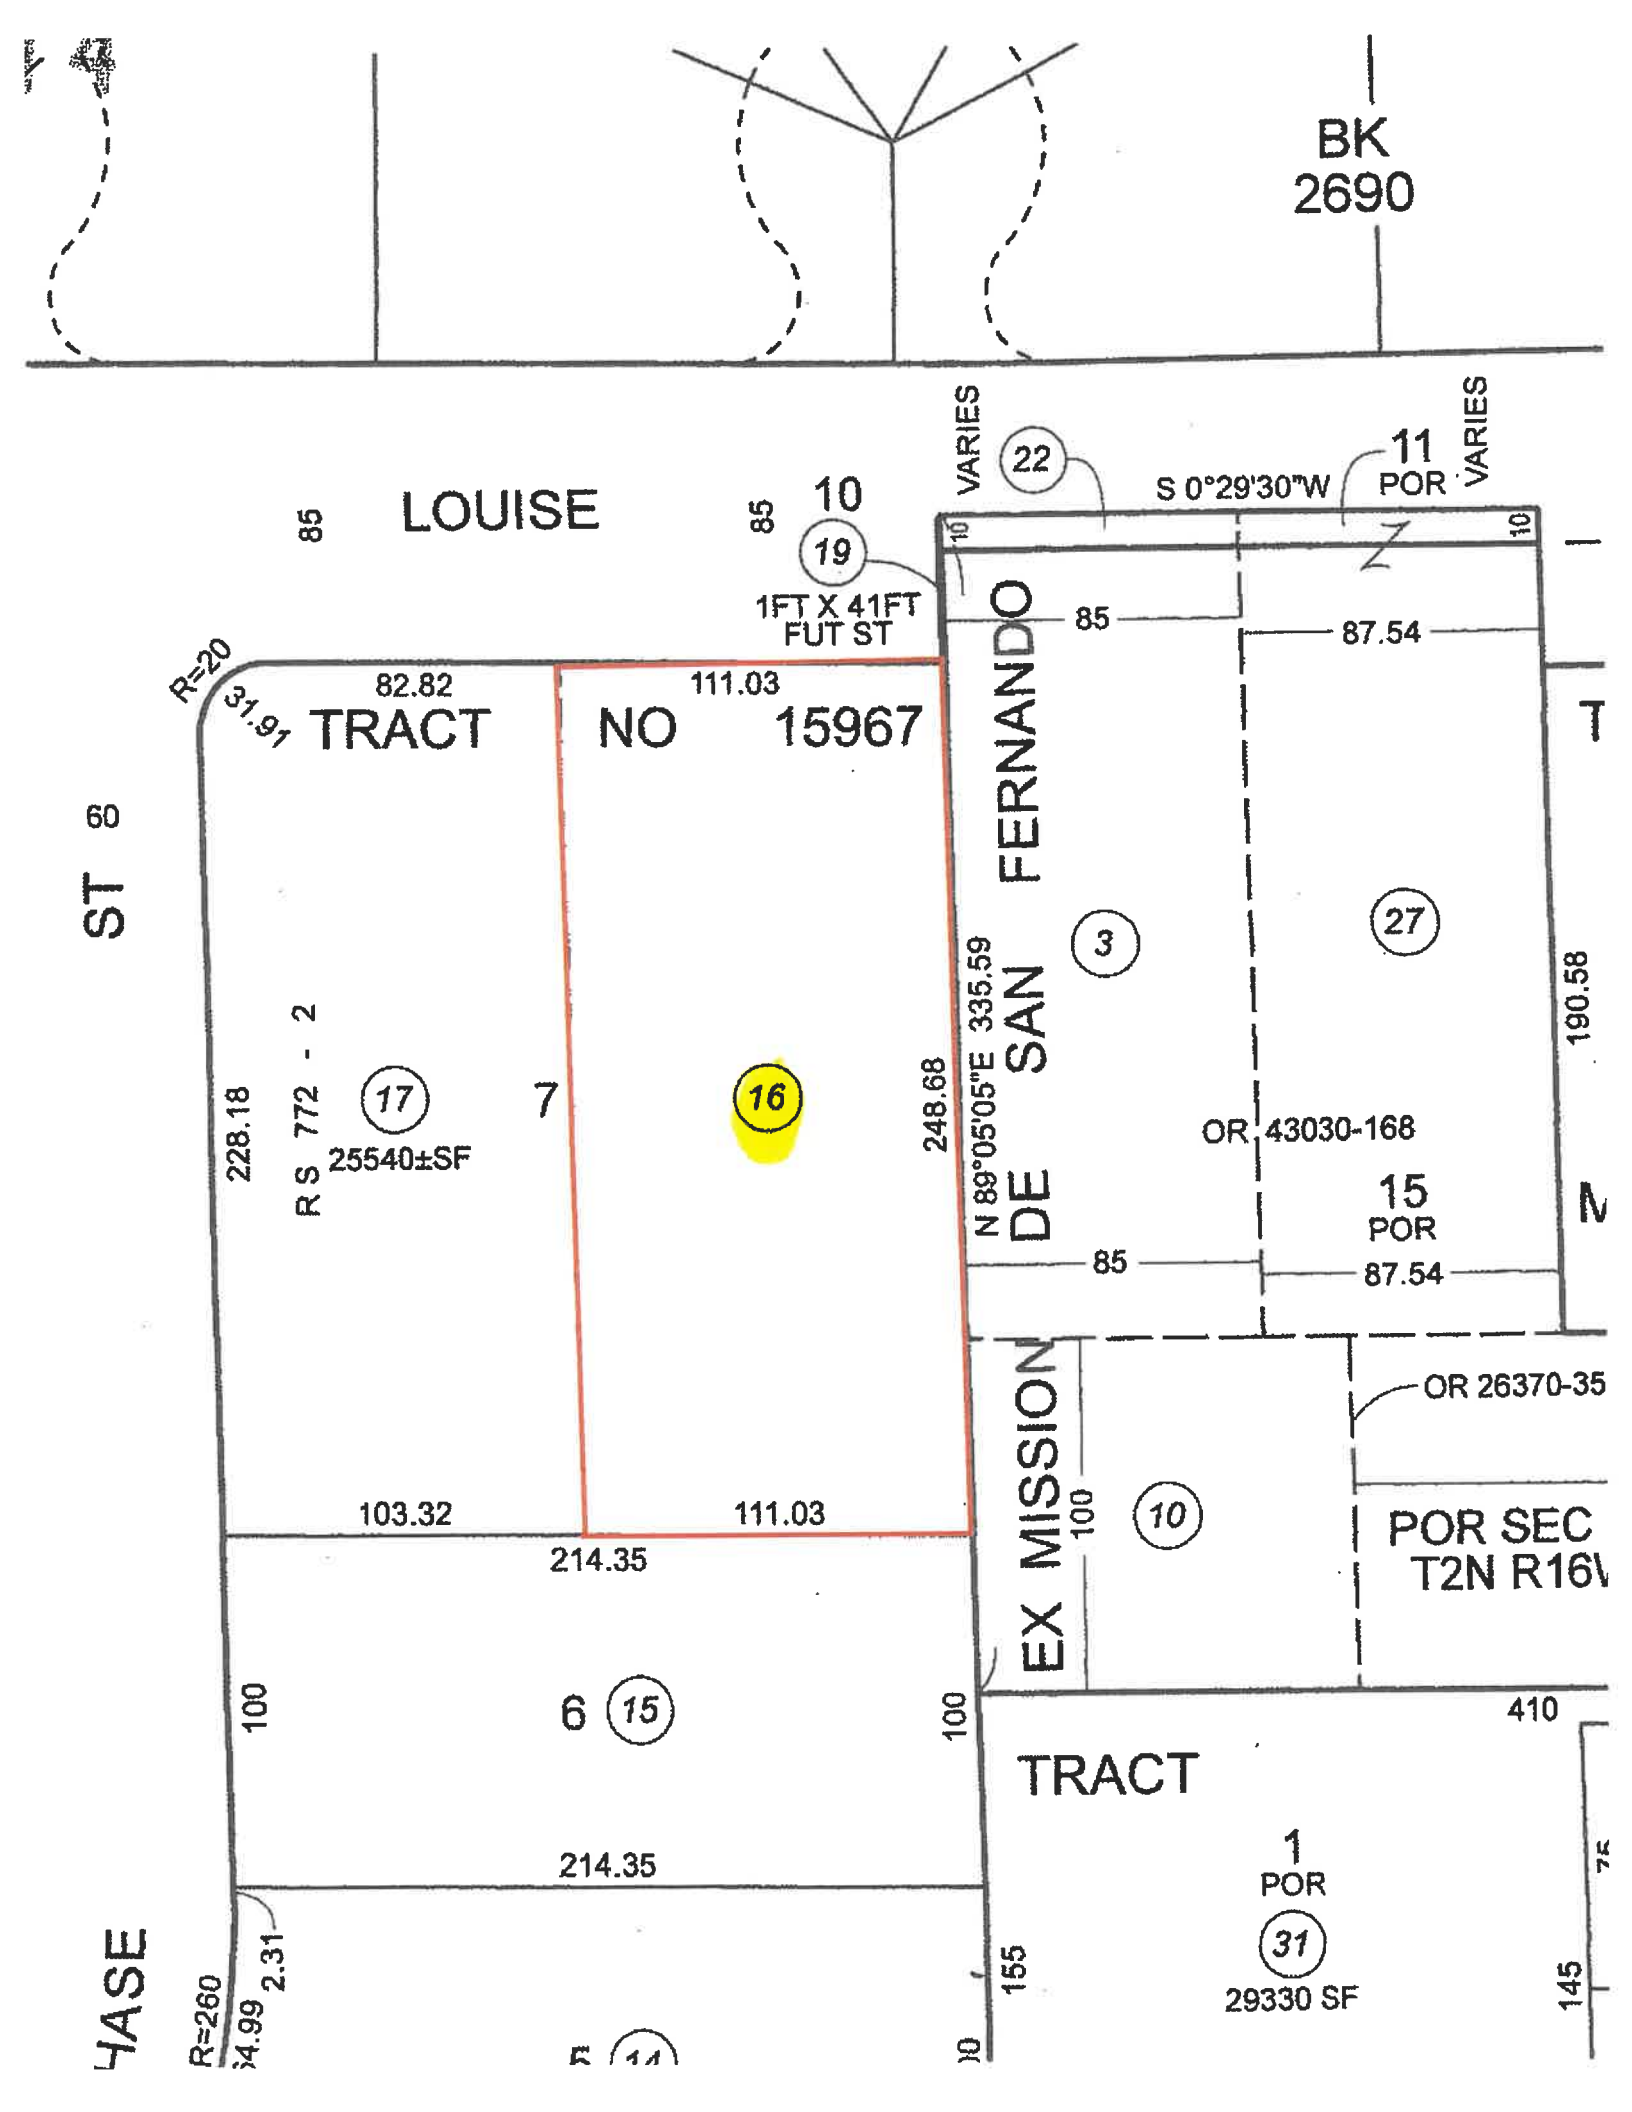

BK
2690
LOUISE
85
85
10
19
1FT X 41FT
FUT ST
VARIES
22
S 0°29'30"W
11
POR
VARIES
10
10
85
87.54
R=20
31.91
82.82
TRACT
NO
15967
111.03
60
ST
FERNANDO
DE SAN
3
27
N 89°05'05"E 335.59
190.58
228.18
R S 772 - 2
17
25540±SF
7
16
248.68
OR 43030-168
15
POR
85
87.54
OR 26370-35
EX MISSION
100
10
POR SEC
T2N R16
103.32
111.03
214.35
100
6
15
100
410
TRACT
214.35
1
POR
31
29330 SF
155
145
R=260
2.31
HASE