
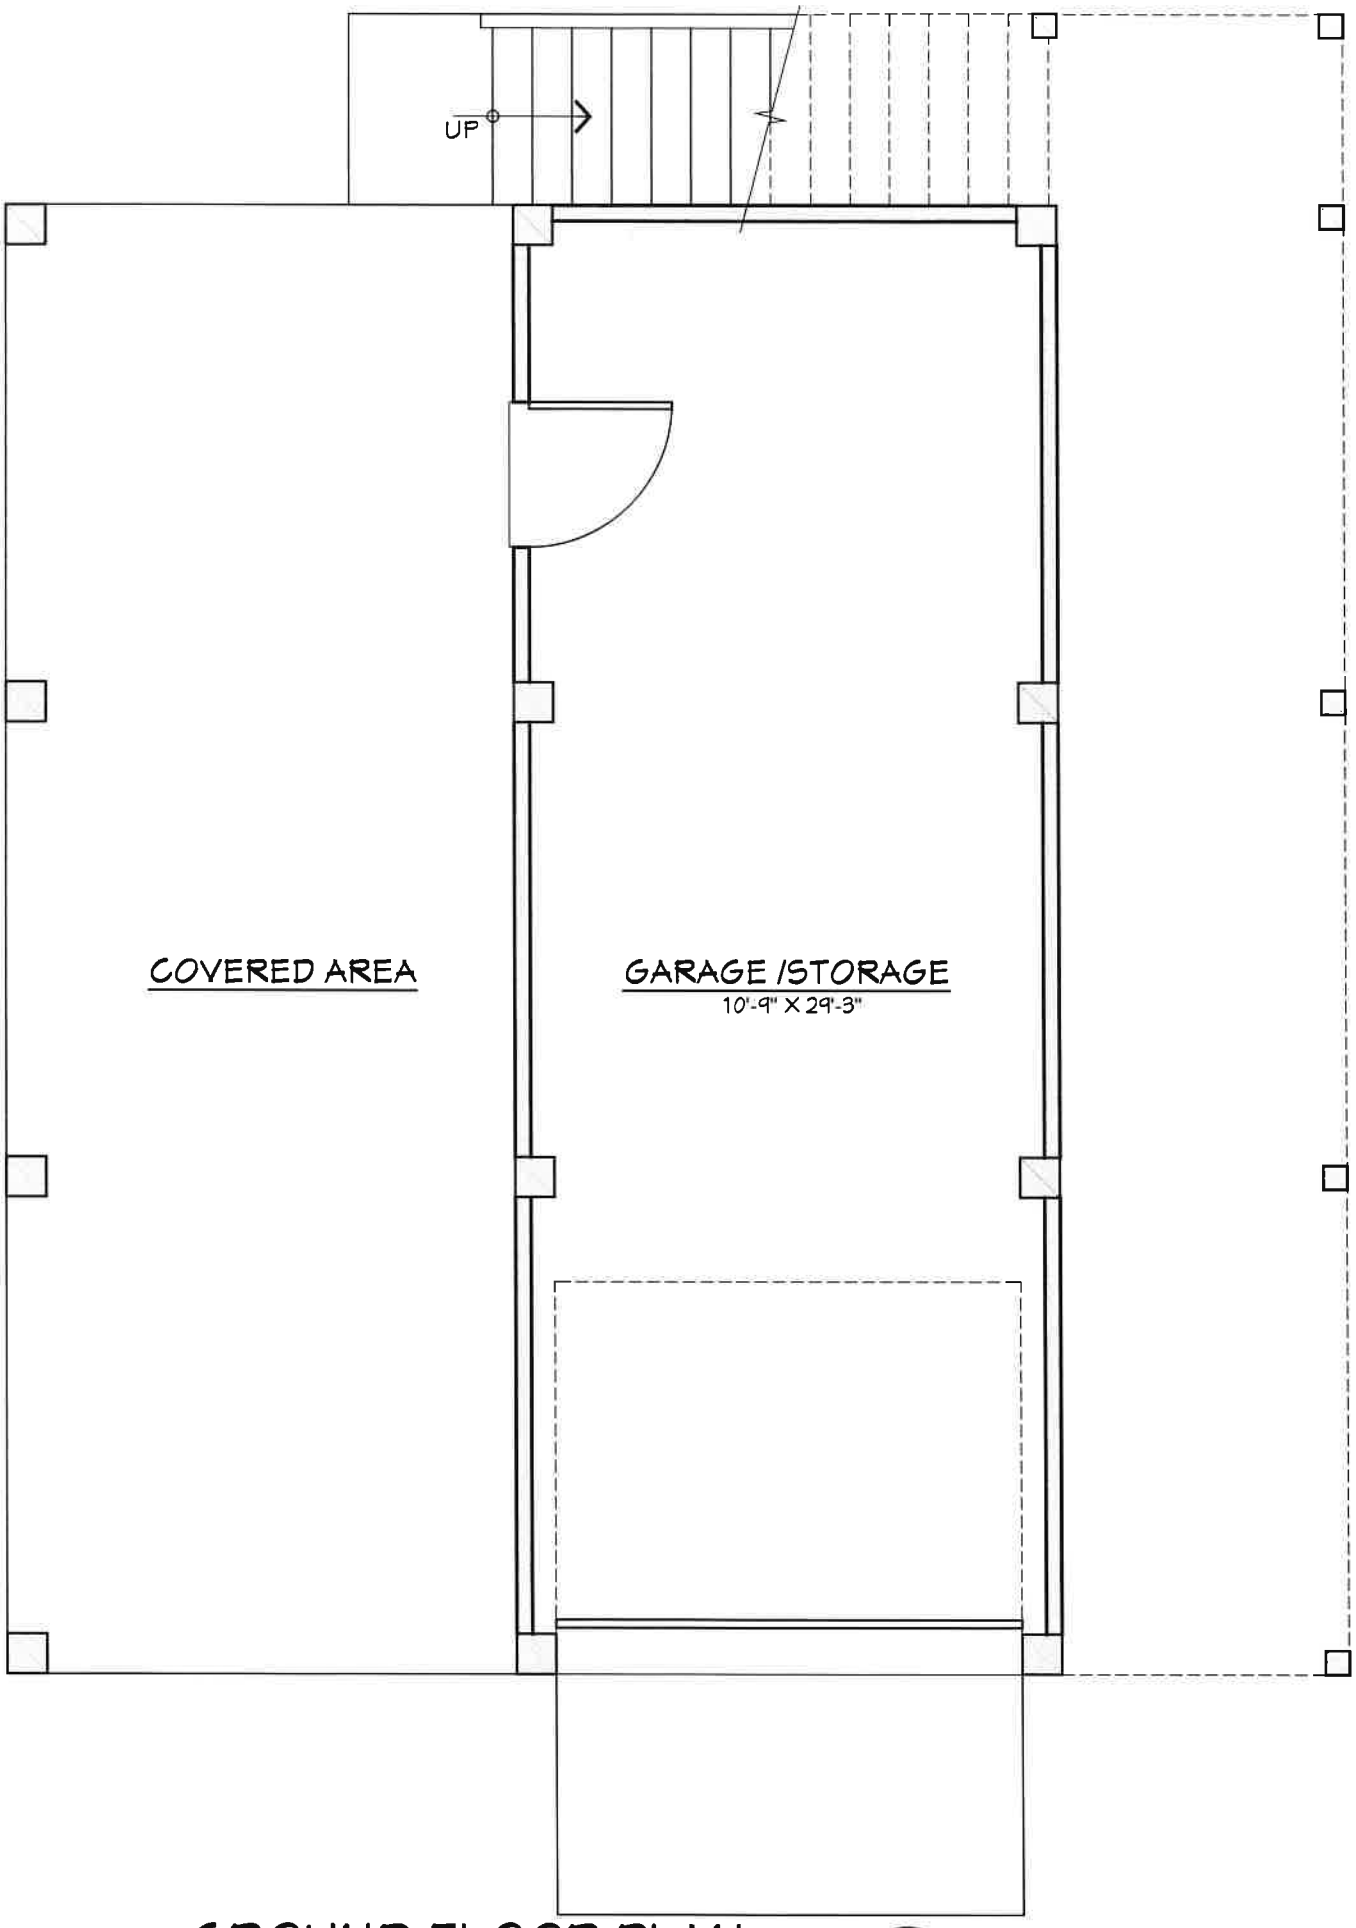


GROUND FLOOR PLAN

SCALE: 1/4" = 1'-0" +/-

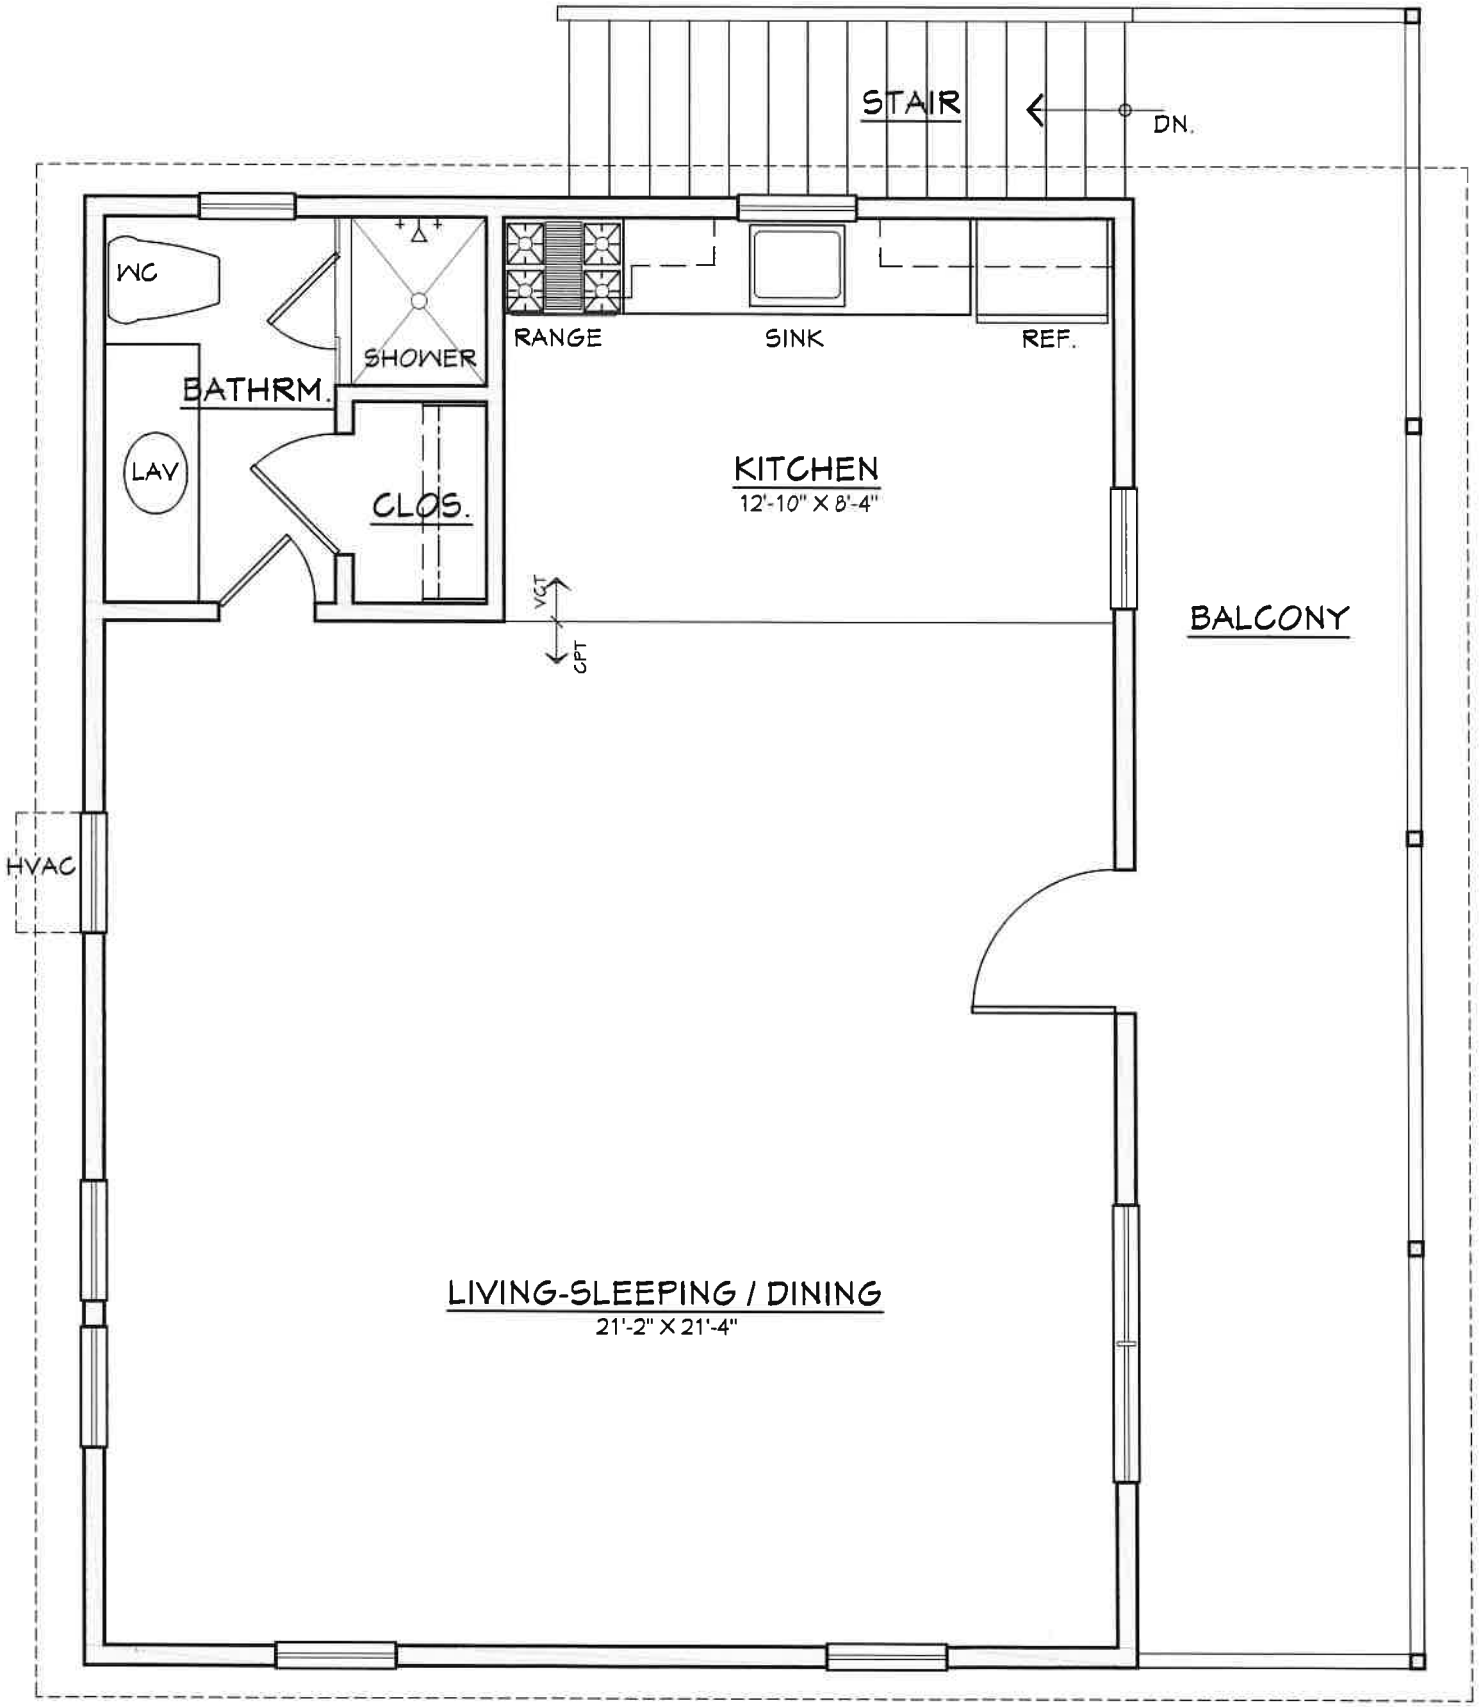

2ND FLOOR PLAN

SCALE: 1/4" = 1'-0" +/-