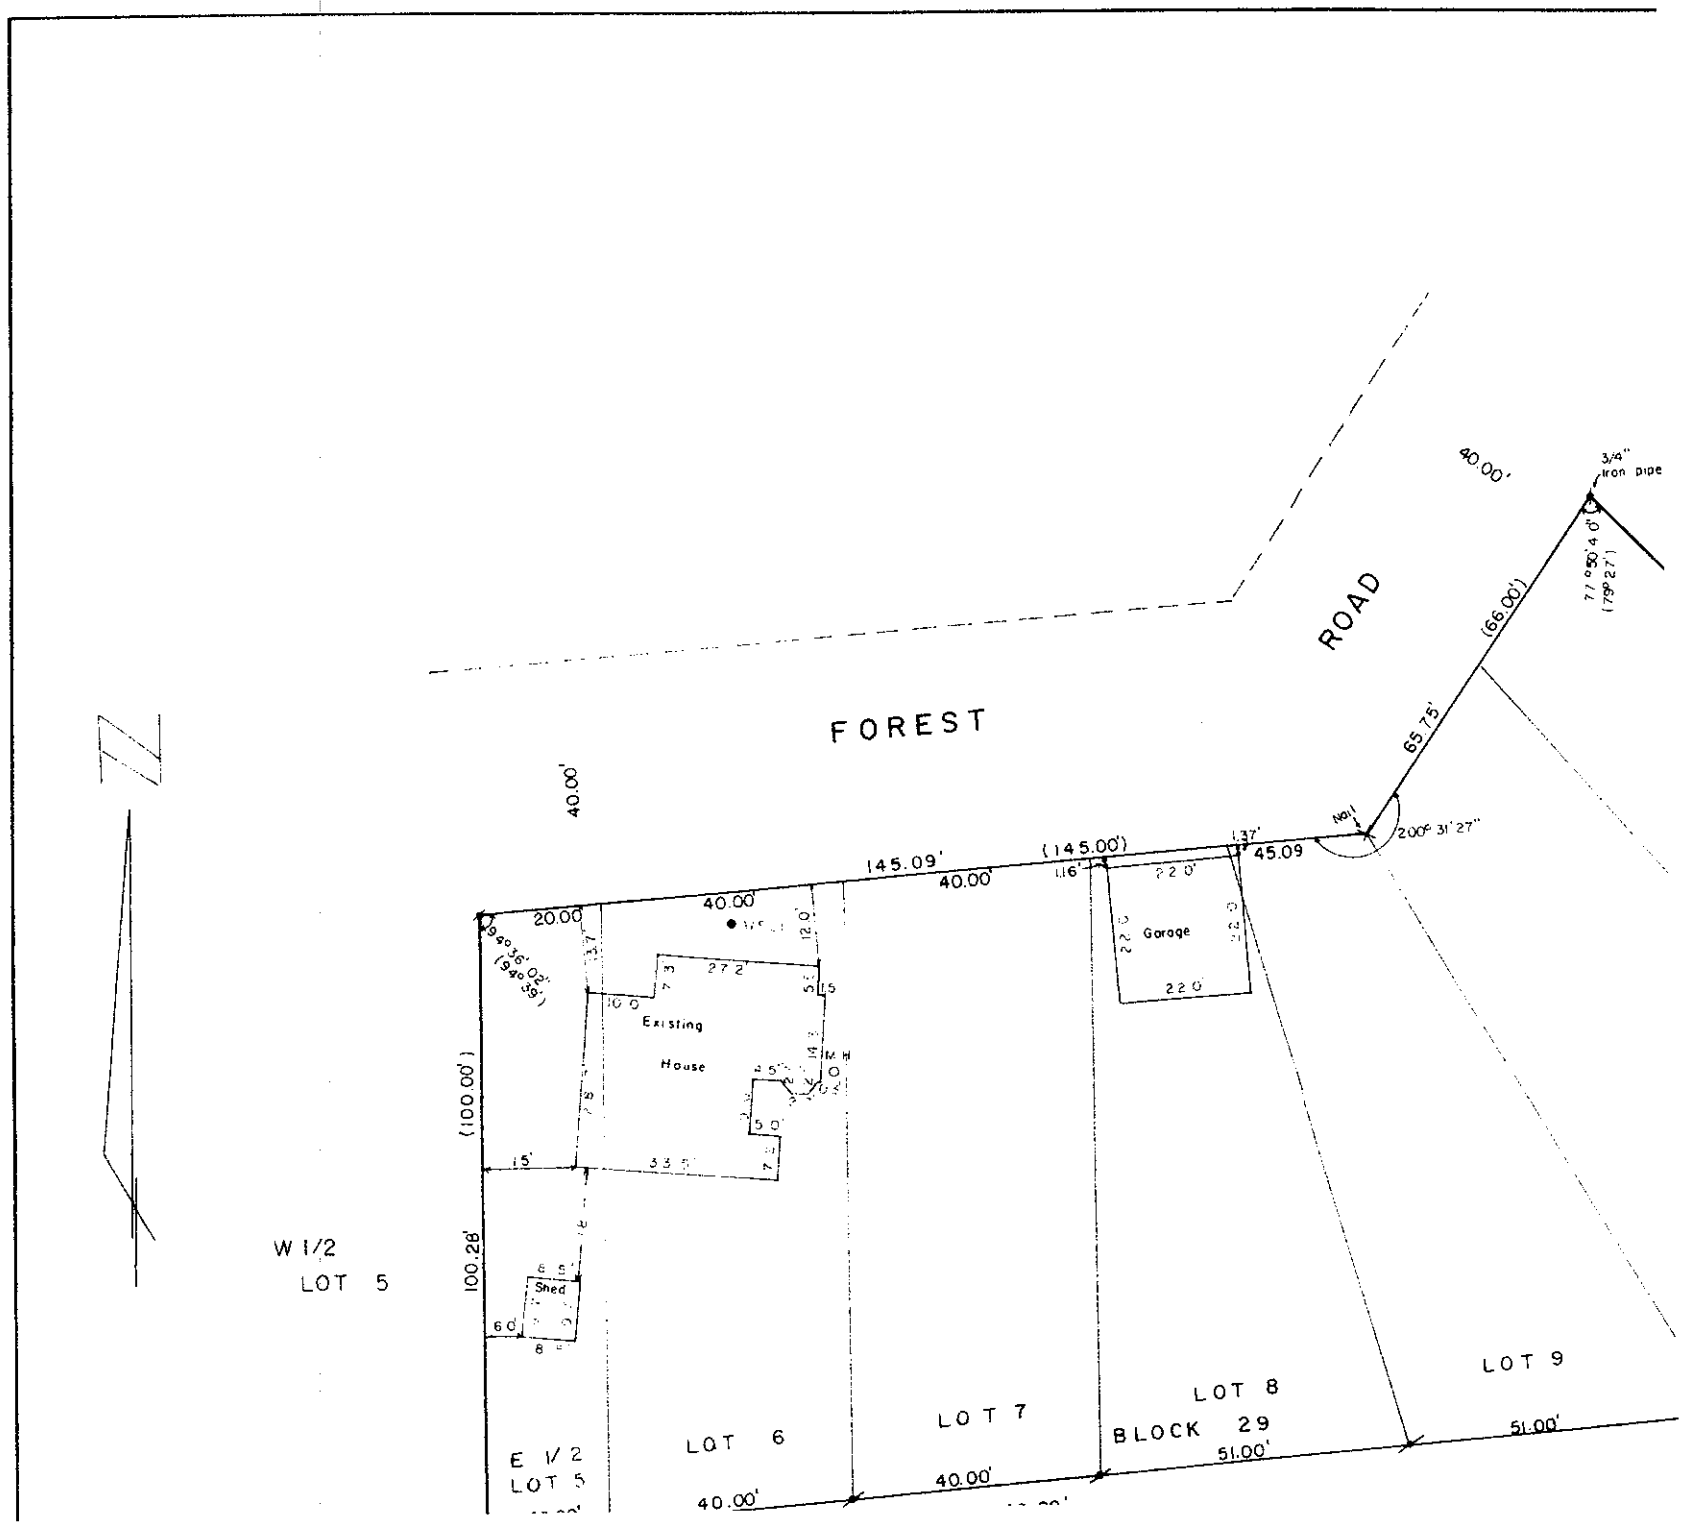

FOREST
ROAD
40.00'
3/4" Iron pipe
77°50'40"
(79°27')
(66.00')
65.75'
Nail
200° 31' 27"
1.37'
45.09
(145.00')
1.16'
145.09'
40.00'
40.00'
20.00
94°36'02"
(94°39')
Existing
House
Garage
22.0'
22.0'
(100.00')
100.28'
15'
33.5'
Shed
6.0'
W 1/2
LOT 5
E 1/2
LOT 5
LOT 6
LOT 7
LOT 8
BLOCK 29
LOT 9
40.00'
40.00'
51.00'
51.00'