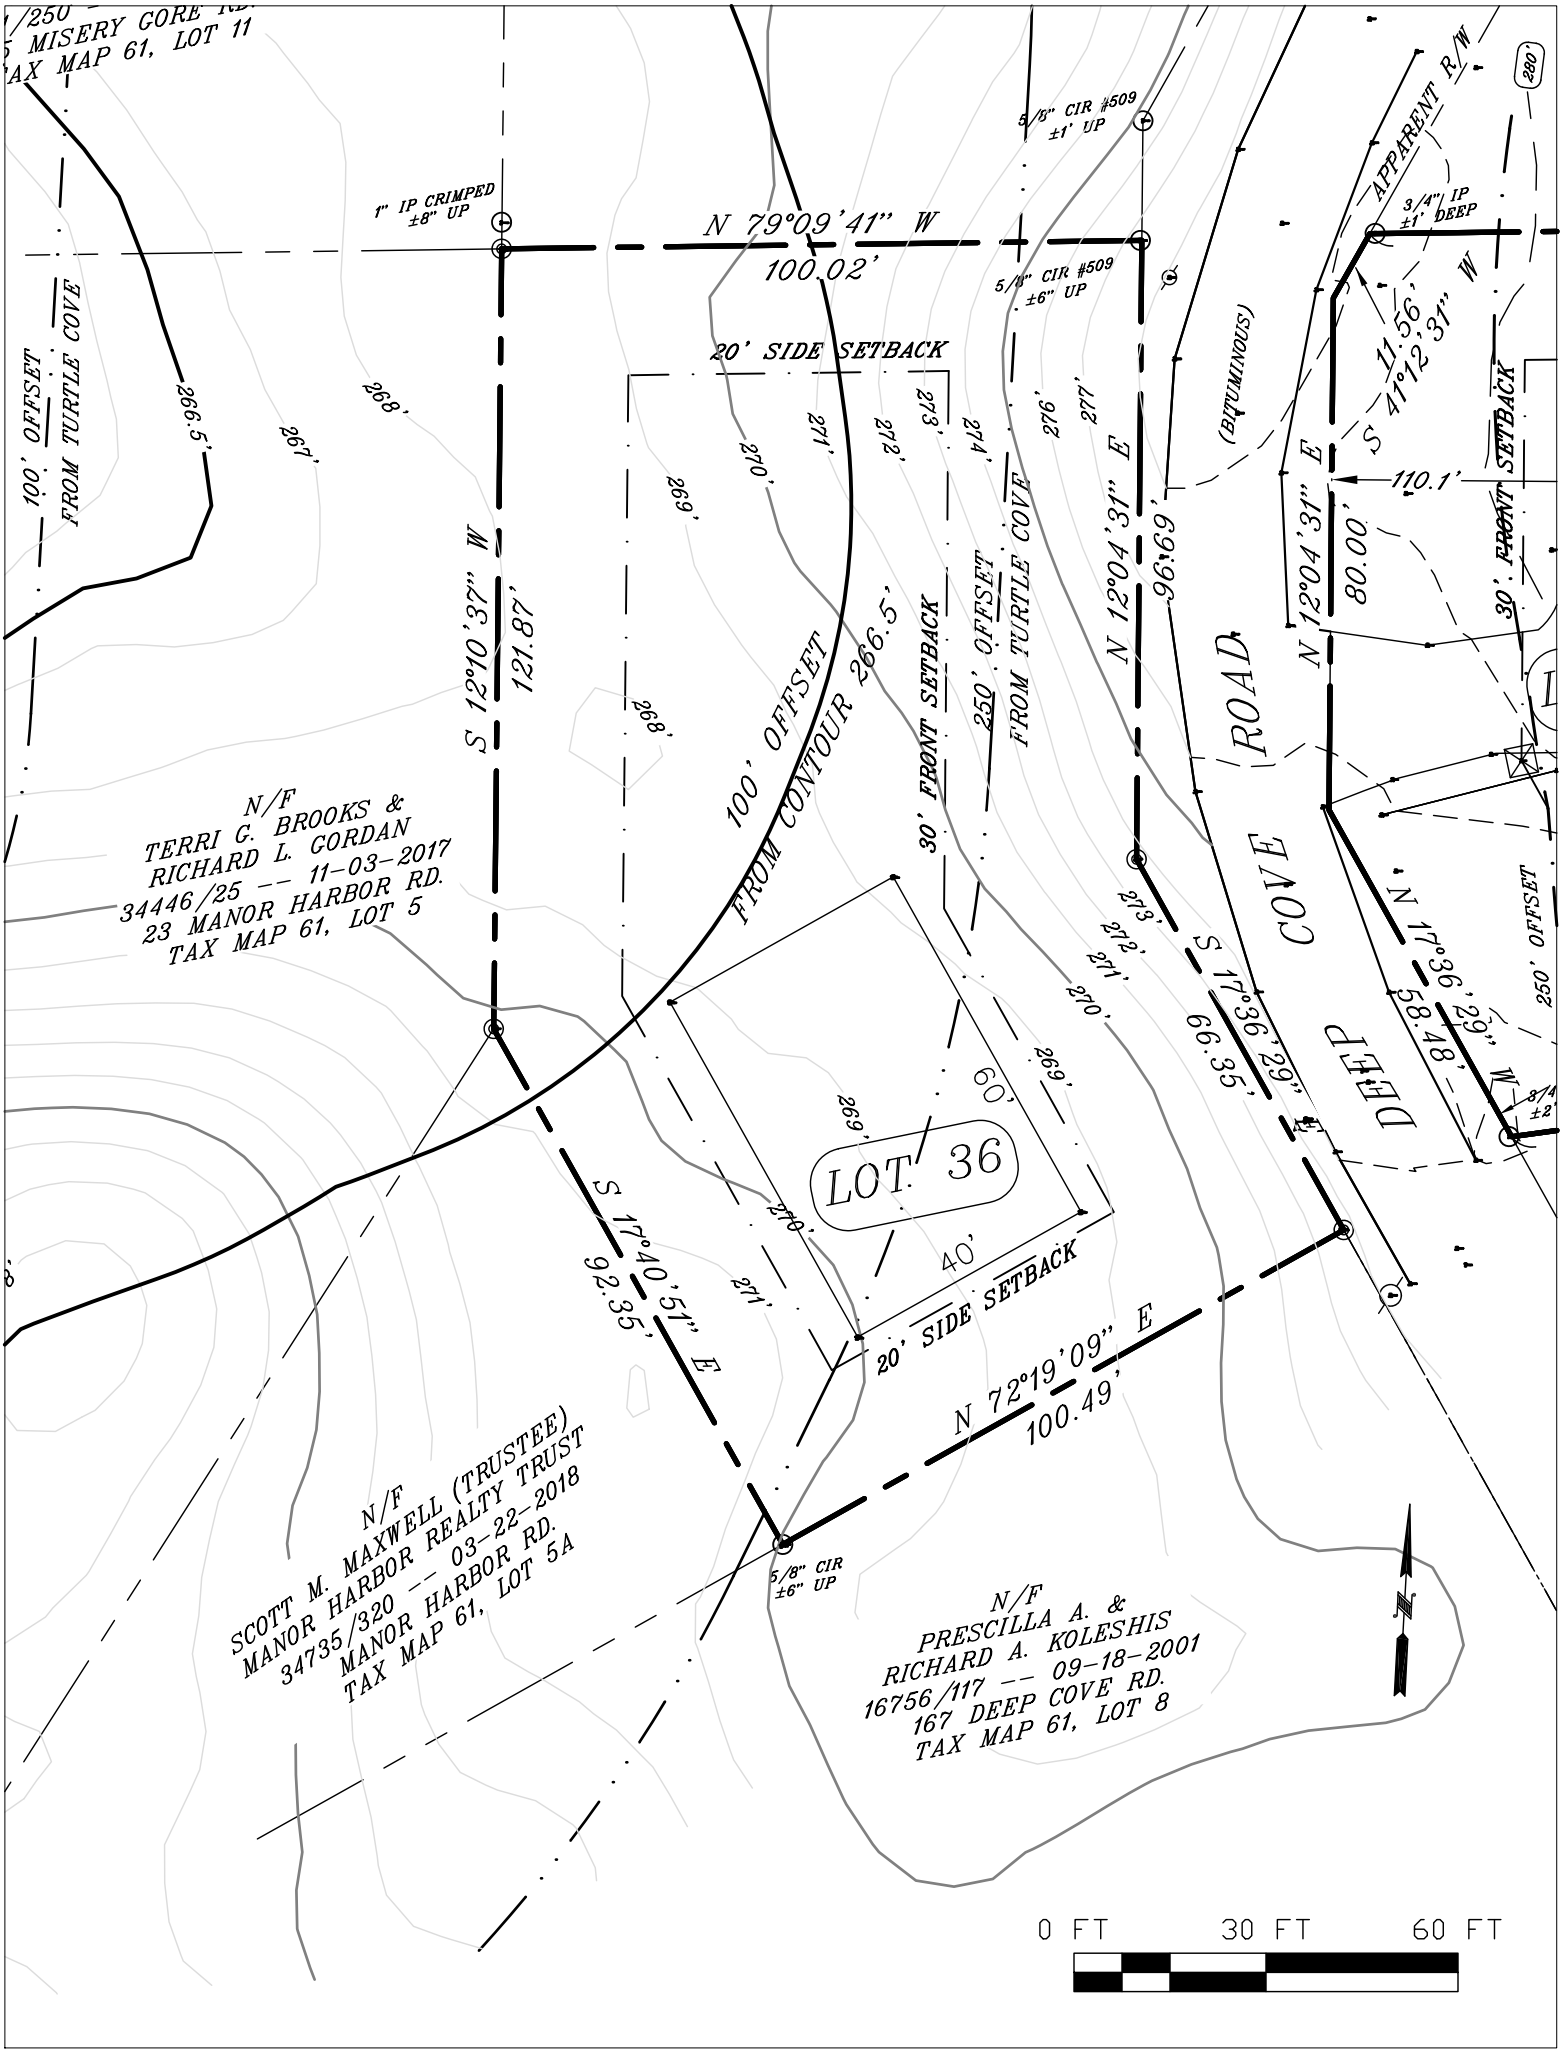
/250
MISERY GORE RD.
AX MAP 61, LOT 11
1" IP CRIMPED
±8" UP
N 79°09'41" W
100.02'
5/8" CIR #509
±1' UP
5/8" CIR #509
±6" UP
APPARENT R/W
3/4" IP
±1' DEEP
280'
20' SIDE SETBACK
100' OFFSET
FROM TURTLE COVE
266.5'
267'
268'
269'
270'
271'
272'
273'
274'
276'
277'
S 12°10'37" W
121.87'
100' OFFSET
FROM CONTOUR 266.5'
30' FRONT SETBACK
250' OFFSET
FROM TURTLE COVE
N 12°04'31" E
96.69'
(BITUMINOUS)
S 41°12'31" W
11.56'
110.1'
N 12°04'31" E
80.00'
30' FRONT SETBACK
DEEP COVE ROAD
N 17°36'29" W
58.48'
250' OFFSET
S 17°36'29" E
66.35'
N/F
TERRI G. BROOKS &
RICHARD L. GORDAN
34446/25 -- 11-03-2017
23 MANOR HARBOR RD.
TAX MAP 61, LOT 5
LOT 36
60'
40'
S 17°40'51" E
92.35'
20' SIDE SETBACK
N 72°19'09" E
100.49'
5/8" CIR
±6" UP
N/F
SCOTT M. MAXWELL (TRUSTEE)
MANOR HARBOR REALTY TRUST
34735/320 -- 03-22-2018
MANOR HARBOR RD.
TAX MAP 61, LOT 5A
N/F
PRESCILLA A. &
RICHARD A. KOLESHIS
16756/117 -- 09-18-2001
167 DEEP COVE RD.
TAX MAP 61, LOT 8
N
0 FT
30 FT
60 FT