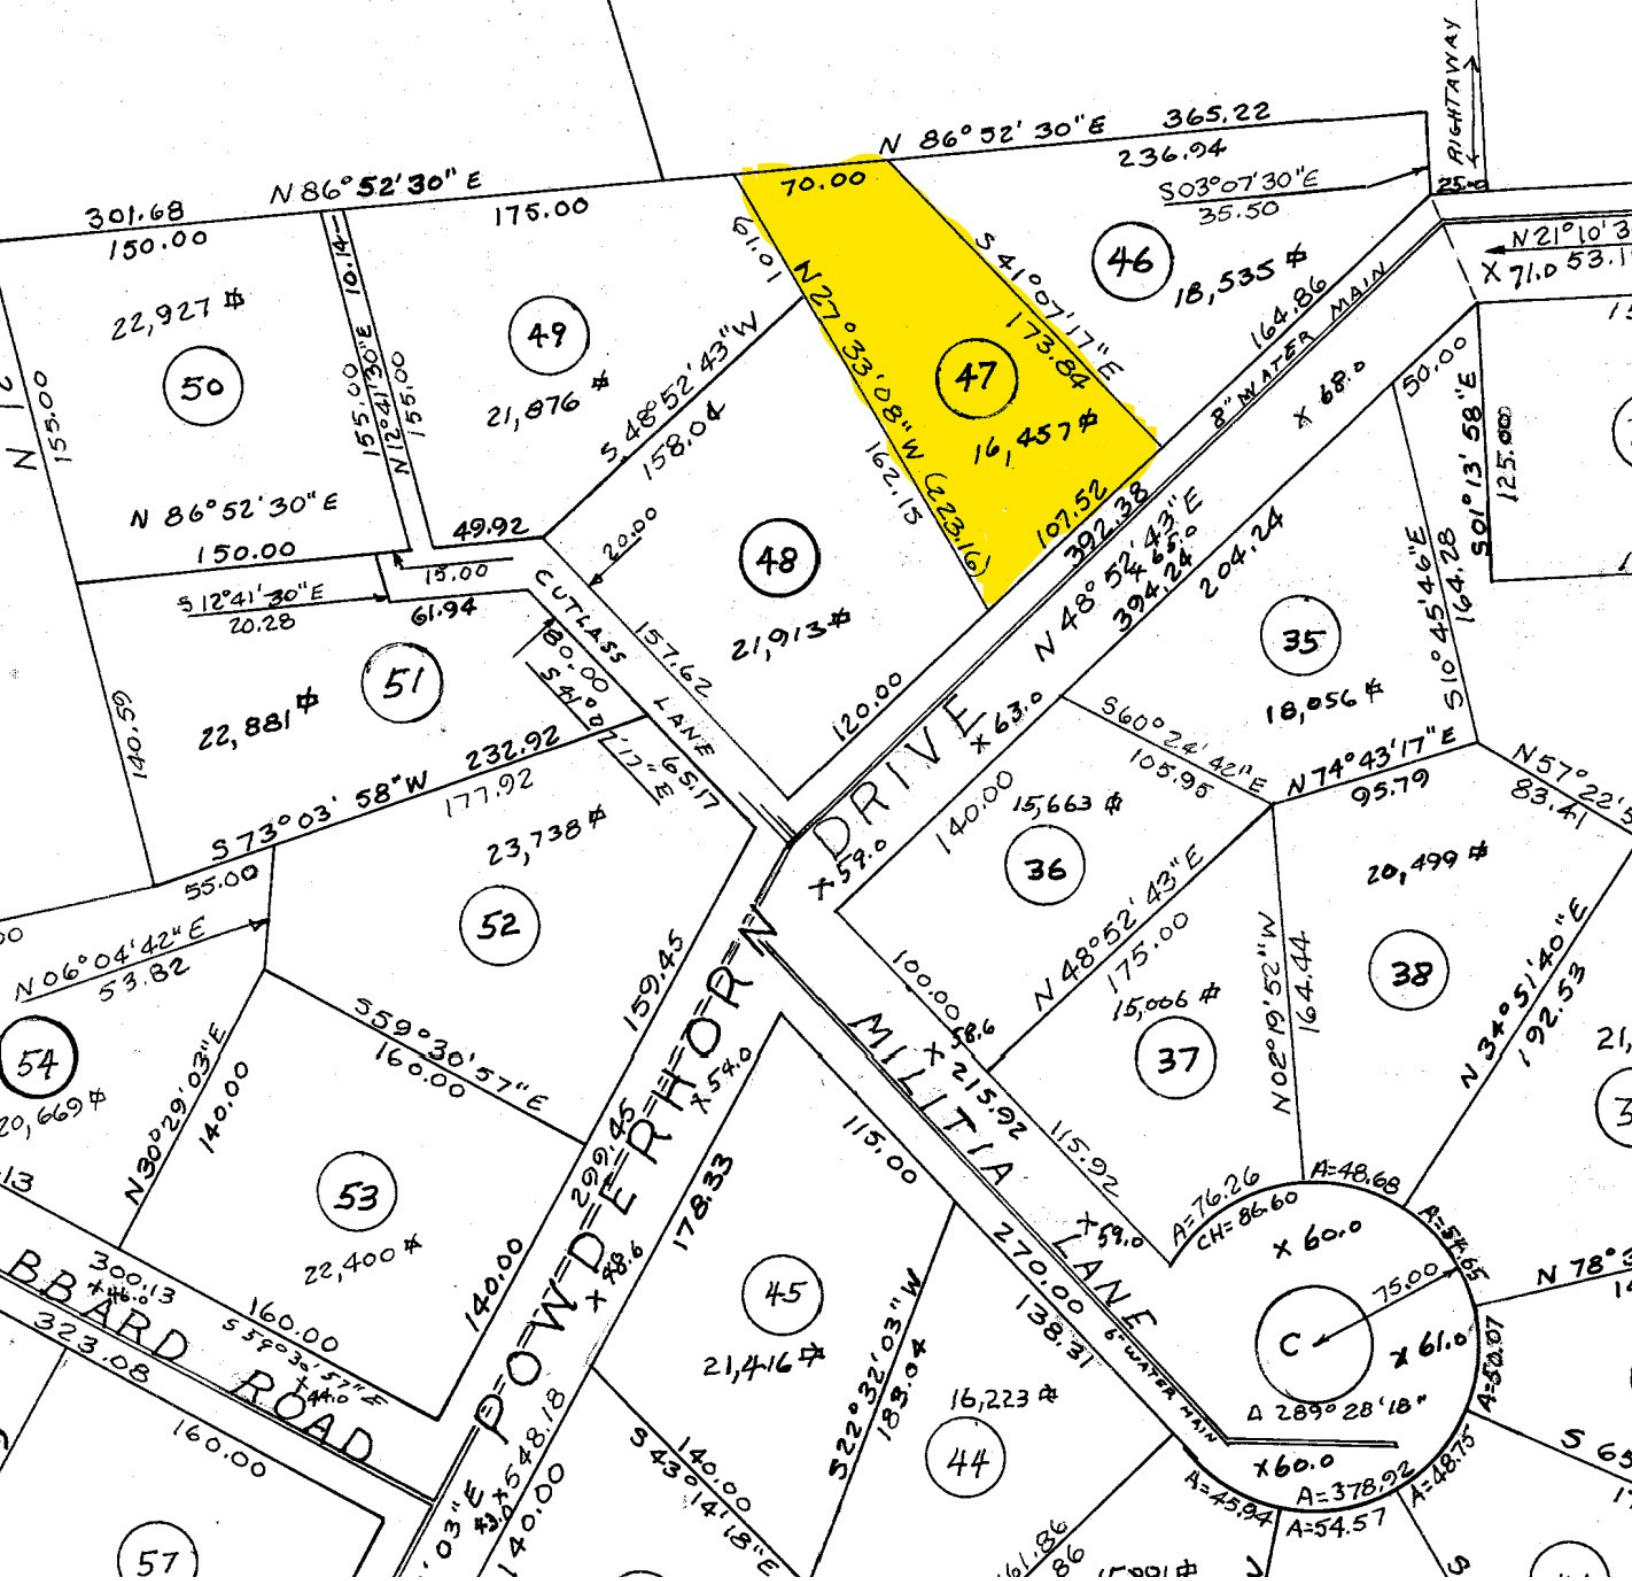

N 86°52'30" E 365.22
236.94
S03°07'30"E
35.50
RIGHTAWAY
25.0
N 86°52'30" E
301.68
150.00
175.00
70.00
61.01
N27°33'08"W (223.16)
S41°07'17"E
173.84
46
18,535 #
47
16,457 #
49
21,876 #
50
22,927 #
155.00
N 86°52'30" E
150.00
155.00
N12°41'30"E
10.14
S48°52'43"W
158.04
49.92
15.00
20.00
48
21,913 #
107.52
392.38
164.86
8" WATER MAIN
X 68.0
N 48°52'43"E
394.24
204.24
50.00
S01°13'58"E
125.00
S10°45'46"E
164.28
35
18,056 #
S12°41'30"E
20.28
61.94
CUTLASS
LANE
180.00
S41°07'17"E
157.62
120.00
51
22,881 #
140.00
S73°03'58"W
232.92
177.92
65.17
S60°24'42"E
105.96
N74°43'17"E
95.79
N57°22'
83.41
X 63.0
DRIVE
X 59.0
140.00
15,663 #
36
20,499 #
55.00
N06°04'42"E
53.82
52
23,738 #
159.45
N48°52'43"E
175.00
15,006 #
100.00
X 58.6
N02°19'52"W
164.44
38
N 34°51'40"E
192.53
54
20,669 #
359°30'57"E
160.00
140.00
N30°29'03"E
37
115.92
X 215.92
MILITIA
X 54.0
X 59.0
53
22,400 #
140.00
300.13
X 46.0
160.00
S59°30'57"E
X 44.0
323.08
BBARD ROAD
POWDERHORN
299.45
X 48.6
178.33
45
21,416 #
115.00
270.00
138.31
6" WATER MAIN
LANE
A=76.26
CH=86.60
A=48.68
A=54.65
X 60.0
75.00
C
X 61.0
Δ 289°28'18"
X 60.0
A=378.92
A=45.94
A=54.57
A=48.75
A=52.07
N 78°
S 65
160.00
57
140.00
S43°14'18"E
183.04
S22°32'03"W
16,223 #
44
140.00
S03°
X 54.8