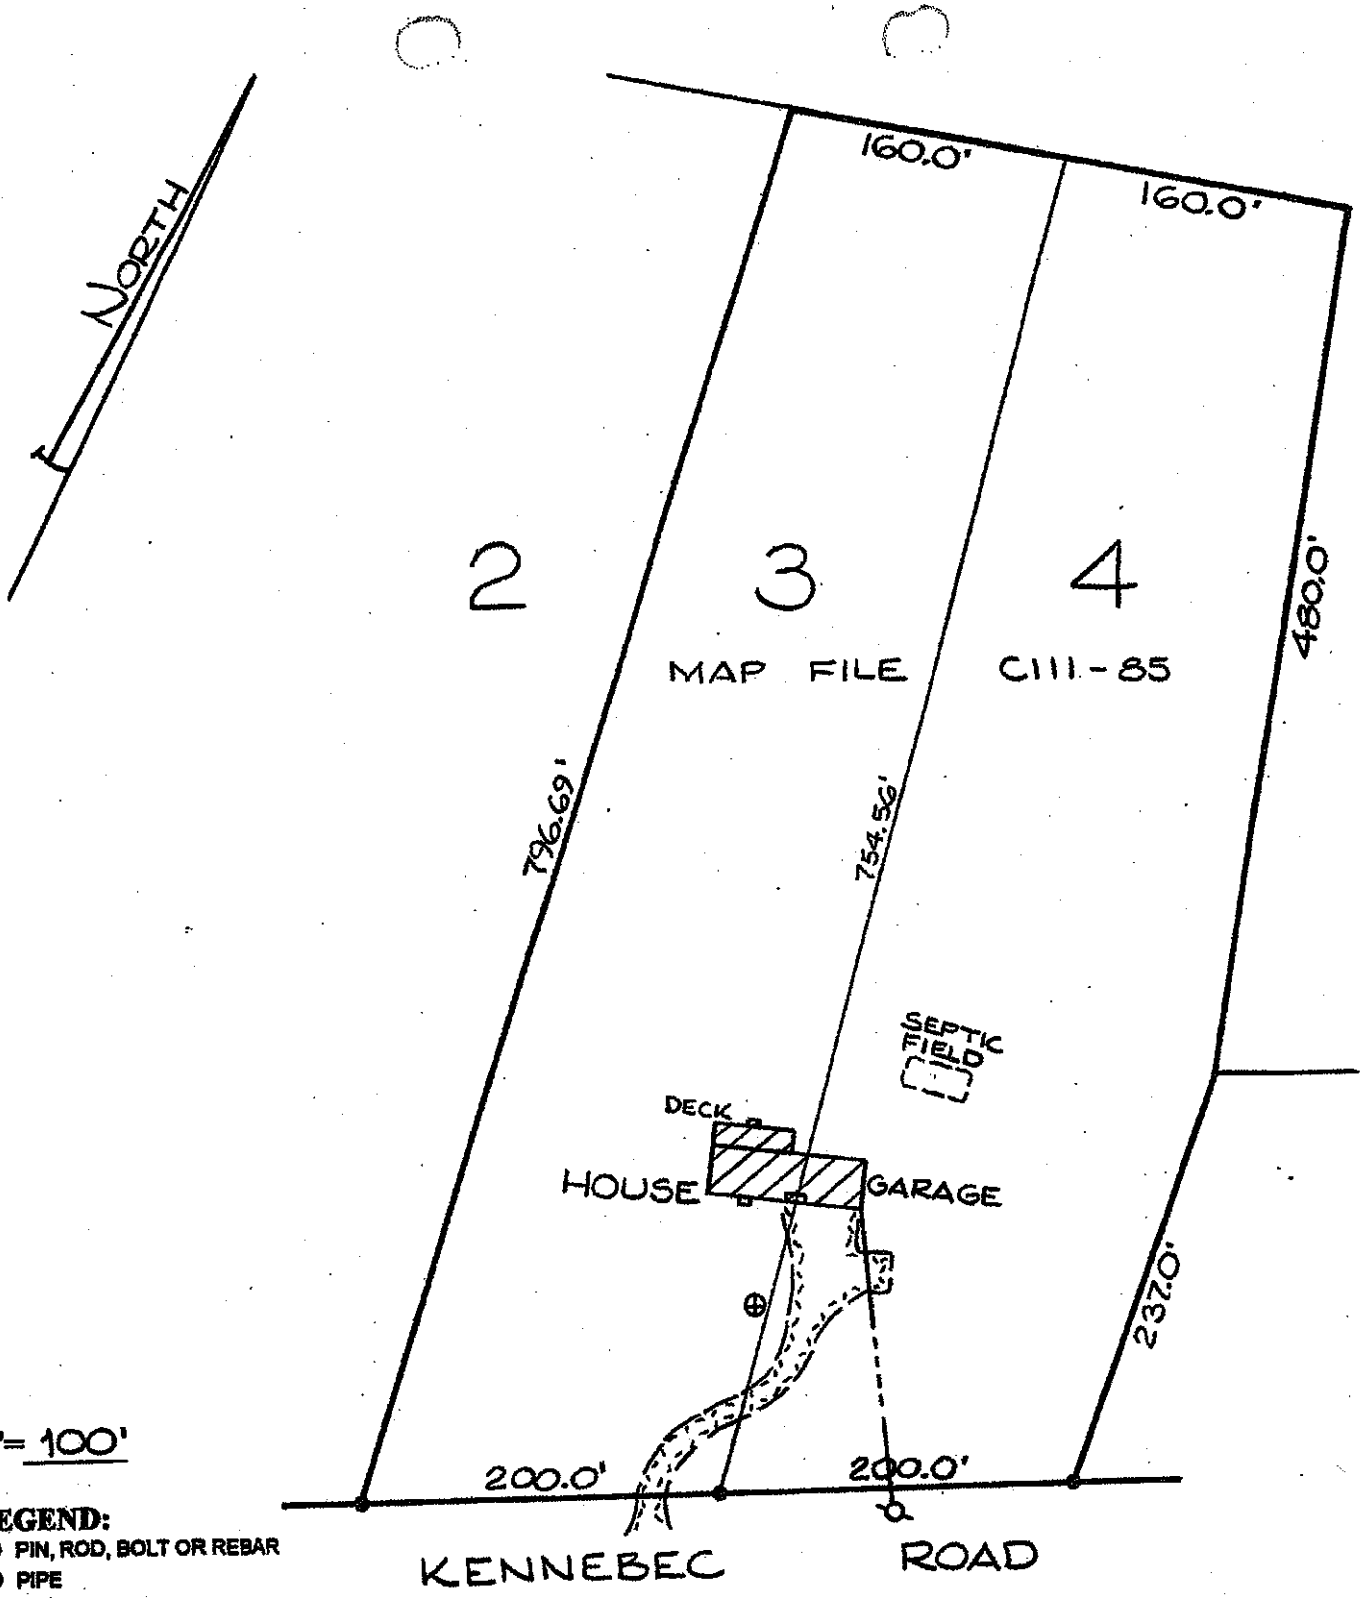

1"= 100'

LEGEND:

- PIN, ROD, BOLT OR REBAR
- PIPE
- GRANITE, STONE MONUMENT
- WOOD POST
- BUILDING
- DRIVEWAY, PARKING AREA
- UTILITY POLE
- OVERHEAD UTILITY WIRES
- STREAM, BROOK, DRAINAGE
- STONE WALL
- WIRE FENCE, CHAIN LINK FENCE
- WOOD FENCE
- WELL

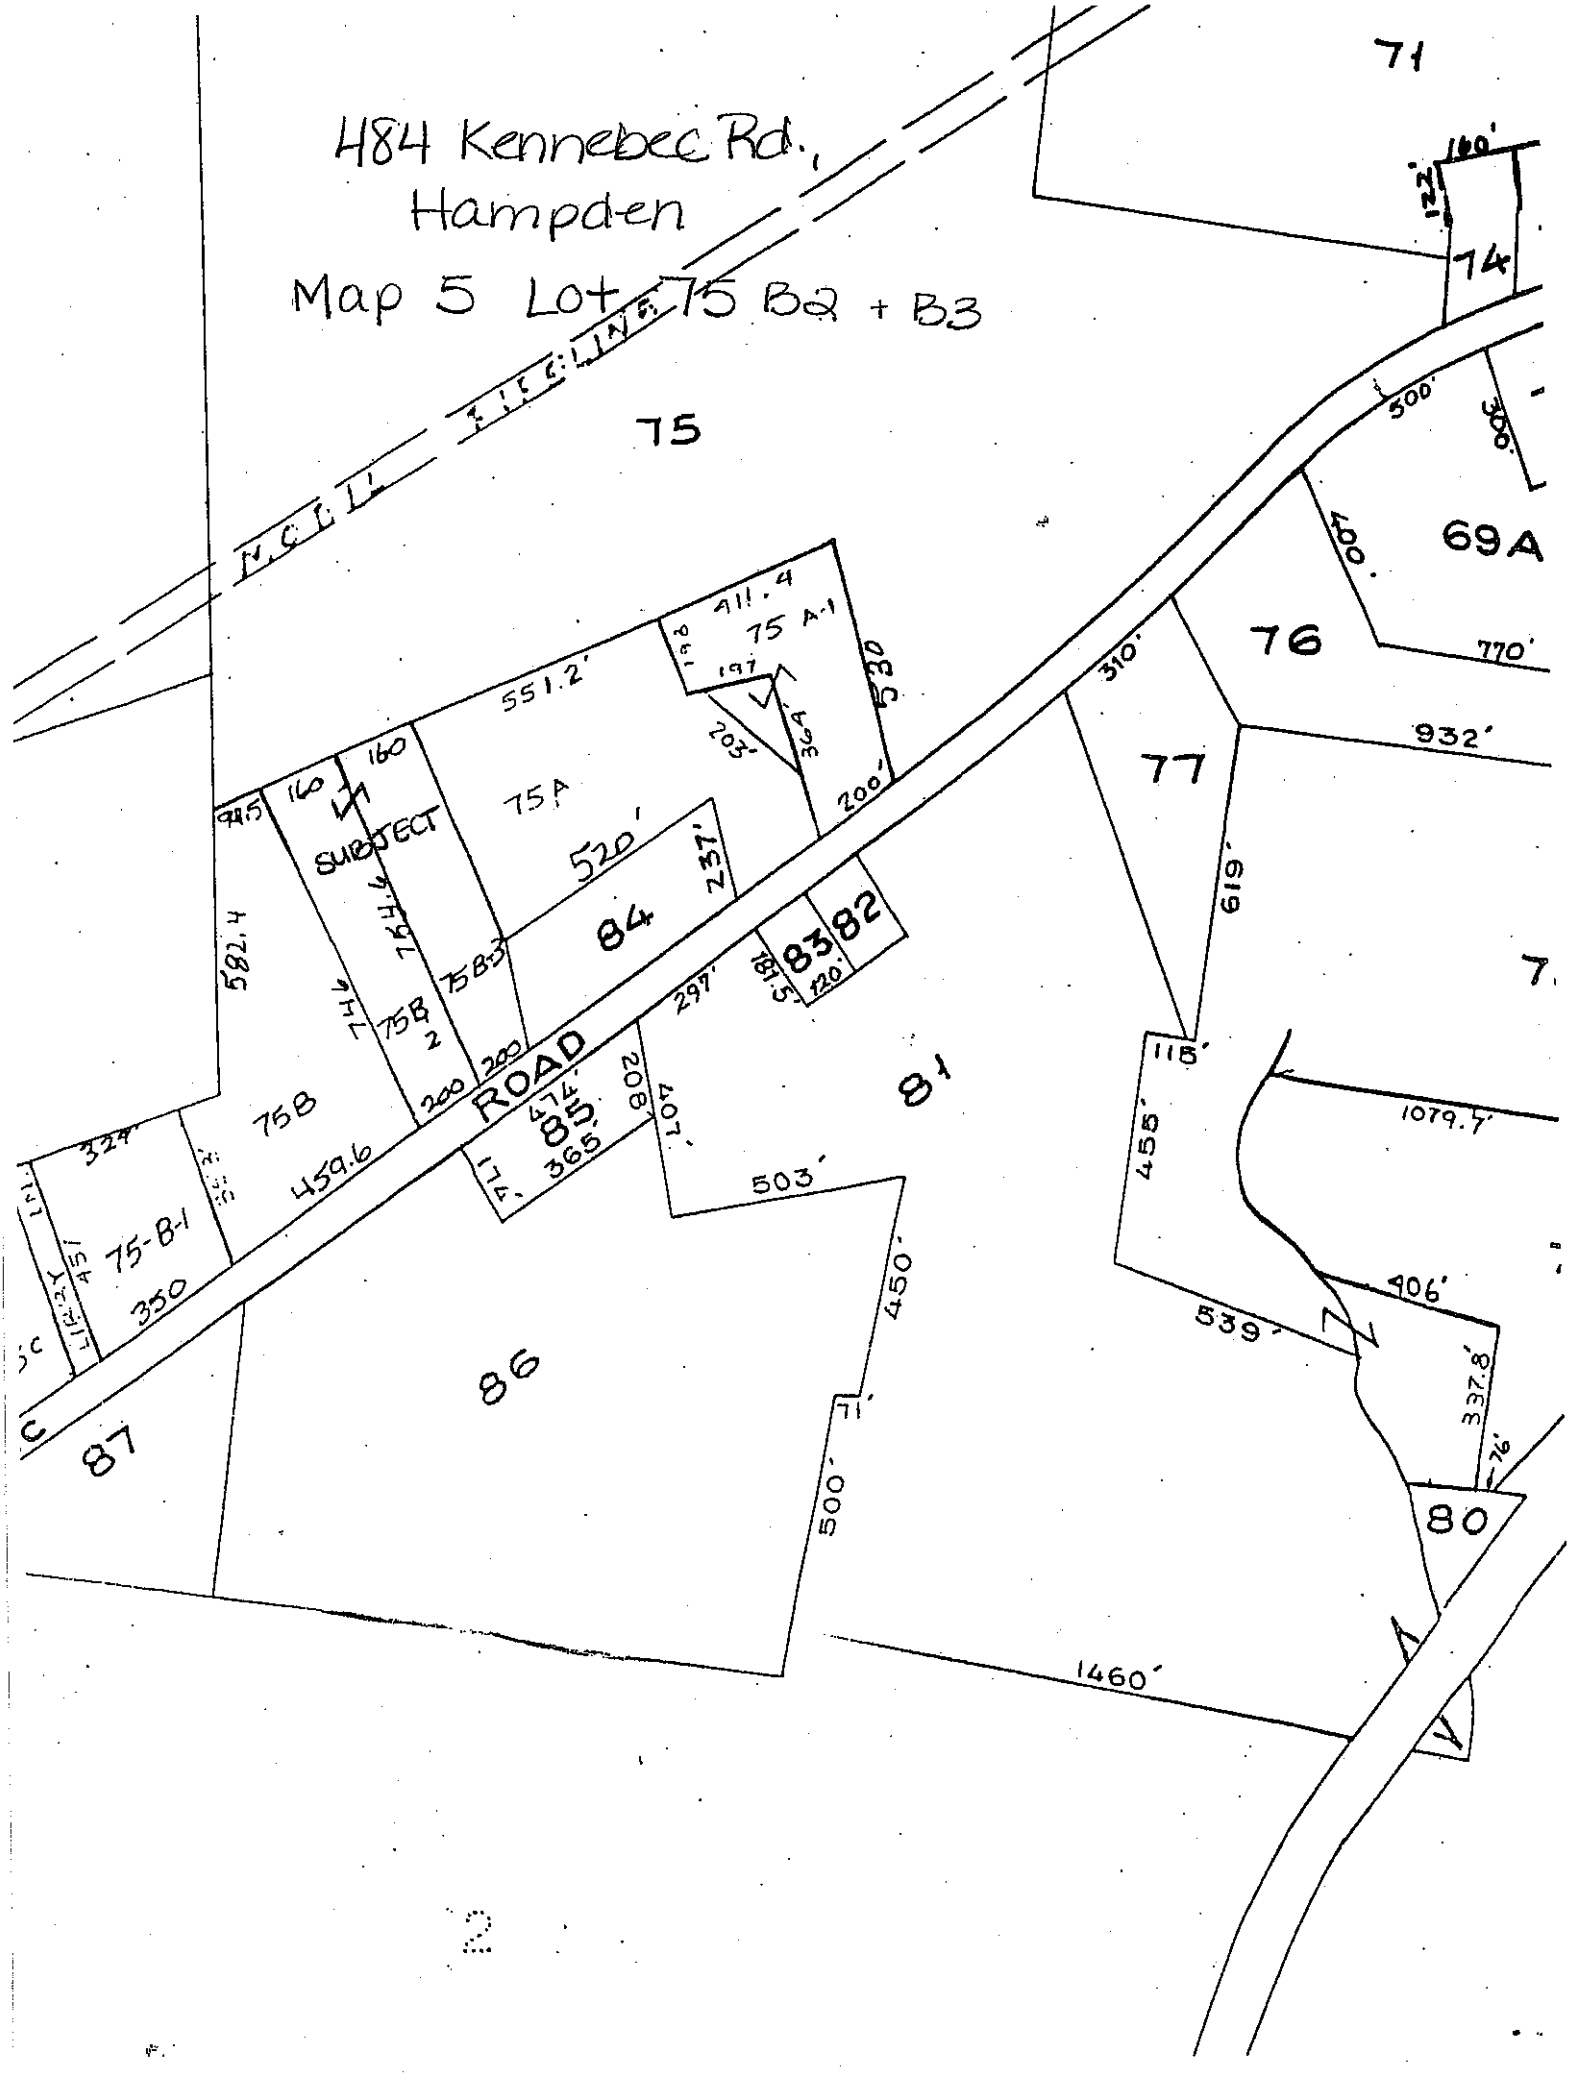
484 Kennebec Rd.,
Hampden
Map 5 Lot 75 B2 + B3
71
74
75
69A
76
77
84
83
82
81
85
86
87
80
75A
75 A-1
75B
75B-1
75B-2
75B-3
SUBJECT
ROAD
411.4
551.2'
520'
237'
530
200'
203'
364'
197
160
160
160
94.5
582.4
754.6
746
200
200
297'
187.5'
120'
474'
365'
208'
407'
503'
450'
71'
500'
324'
459.6
350
451
310'
619'
115'
455'
1079.7'
406'
539'
337.8'
76'
1460'
500'
400'
300'
770'
932'
160'
122'