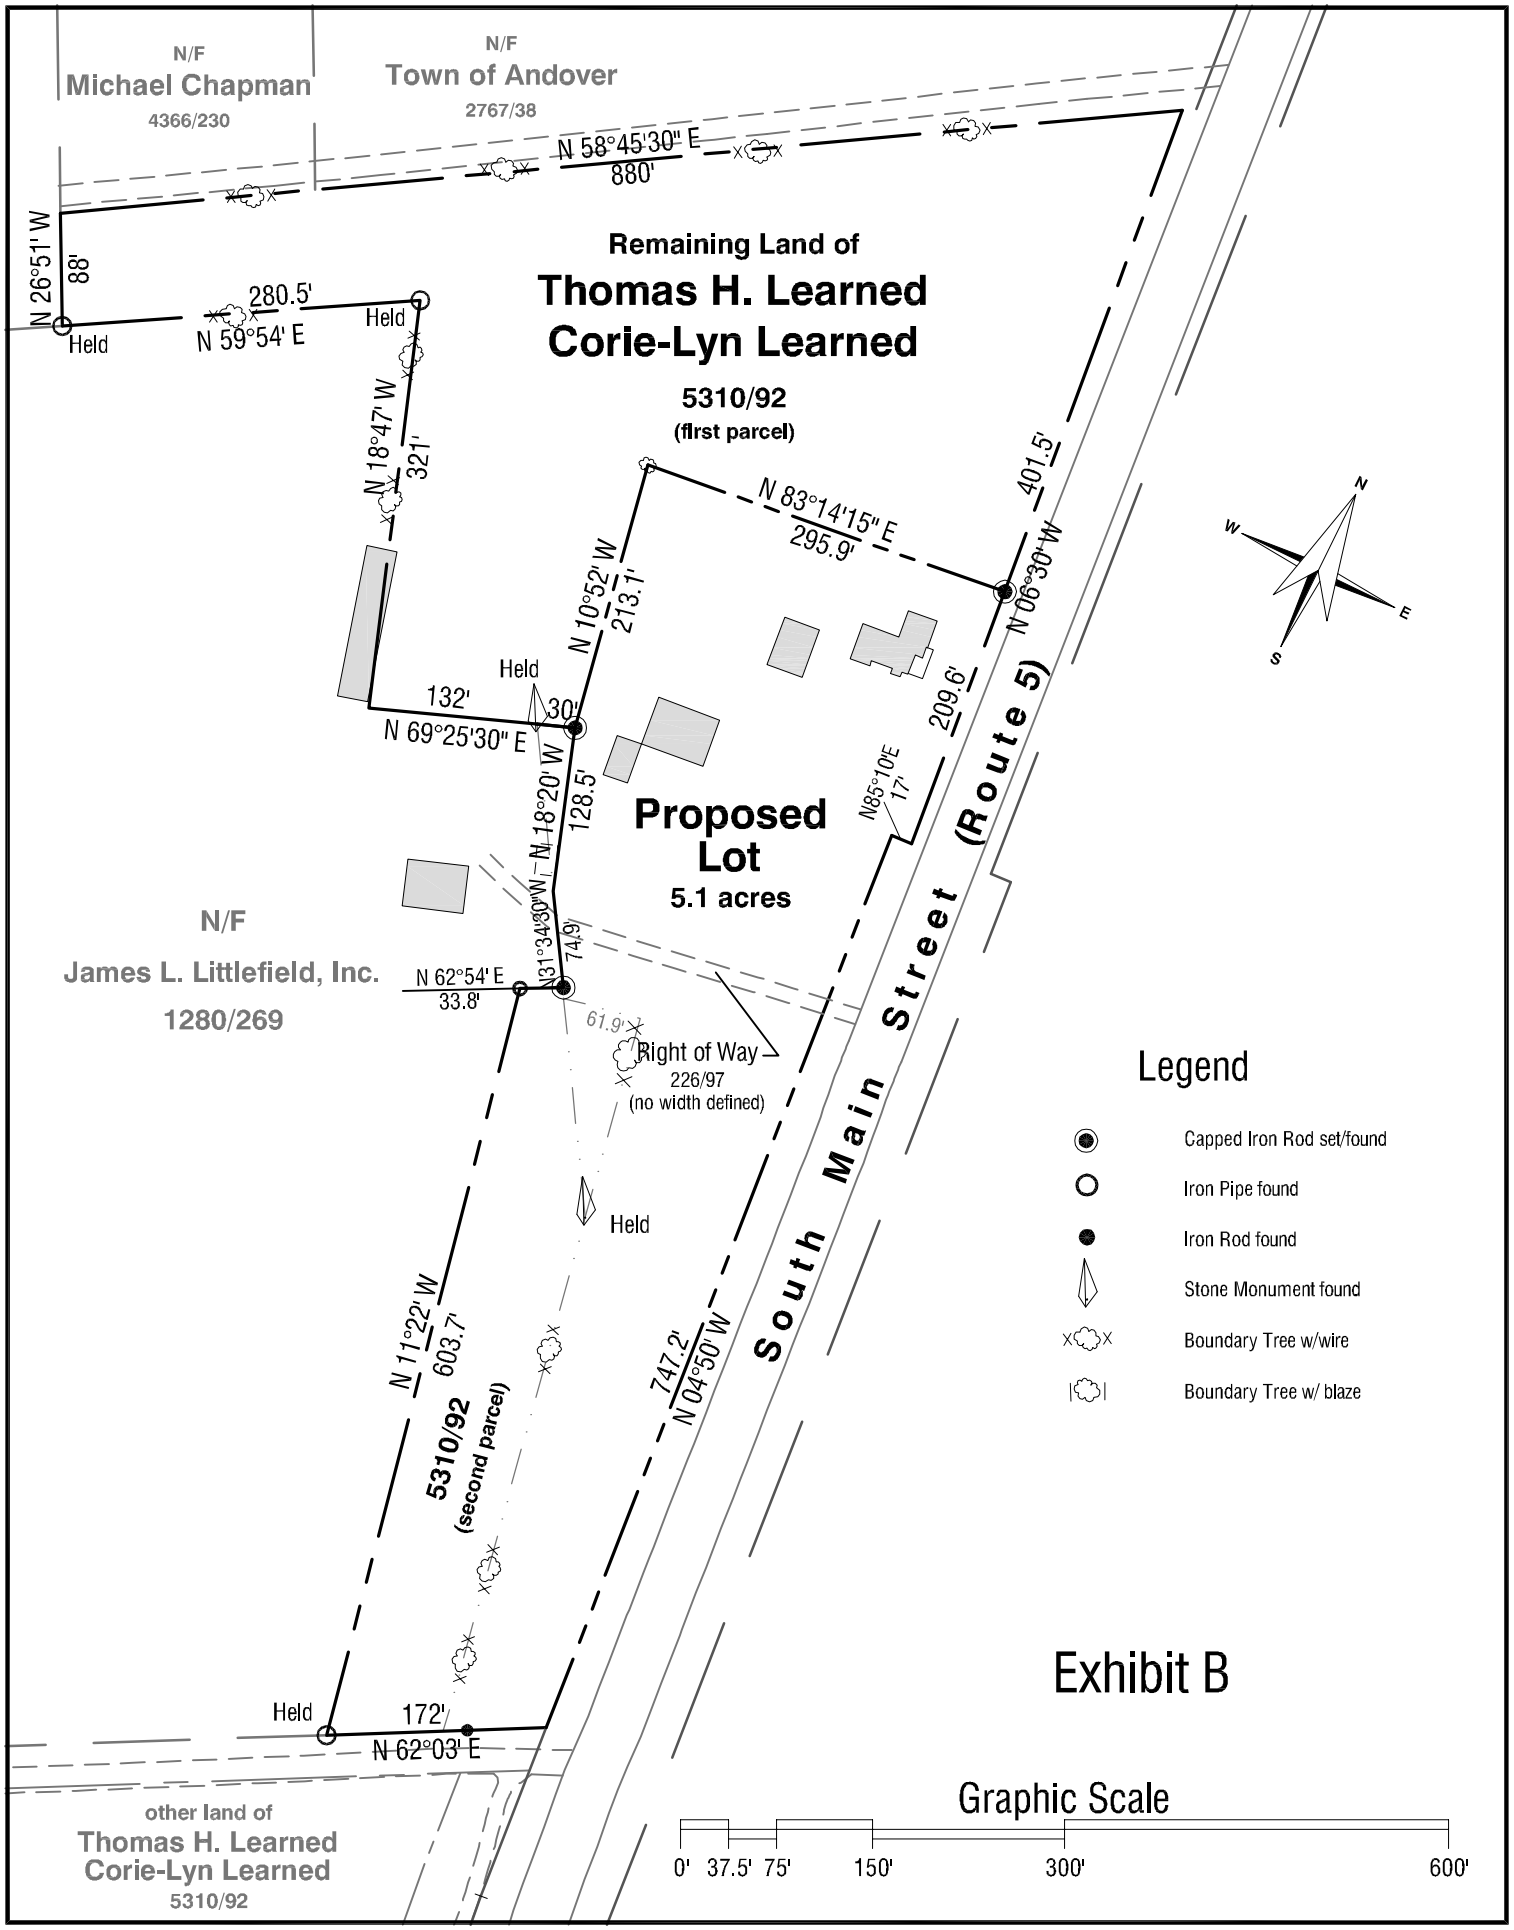

N/F
Michael Chapman
4366/230
N/F
Town of Andover
2767/38
N 58°45'30" E
880'
N 26°51' W
88'
Held
280.5'
N 59°54' E
Held
Remaining Land of
Thomas H. Learned
Corie-Lyn Learned
5310/92
(first parcel)
N 18°47' W
321'
N 83°14'15" E
295.9'
401.5'
N 06°30' W
N 10°52' W
213.1'
Held
132'
N 69°25'30" E
30'
N 18°20' W
128.5'
209.6'
N85°10'E
17'
Proposed
Lot
5.1 acres
N/F
James L. Littlefield, Inc.
1280/269
N 31°34'30" W
74.9'
N 62°54' E
33.8'
61.9'
Right of Way
226/97
(no width defined)
South Main Street (Route 5)
Held
N 11°22' W
603.7'
5310/92
(second parcel)
747.2'
N 04°50' W
Held
172'
N 62°03' E
other land of
Thomas H. Learned
Corie-Lyn Learned
5310/92
N
W
E
S
Legend
Capped Iron Rod set/found
Iron Pipe found
Iron Rod found
Stone Monument found
Boundary Tree w/wire
Boundary Tree w/ blaze
Exhibit B
Graphic Scale
0' 37.5' 75' 150' 300' 600'