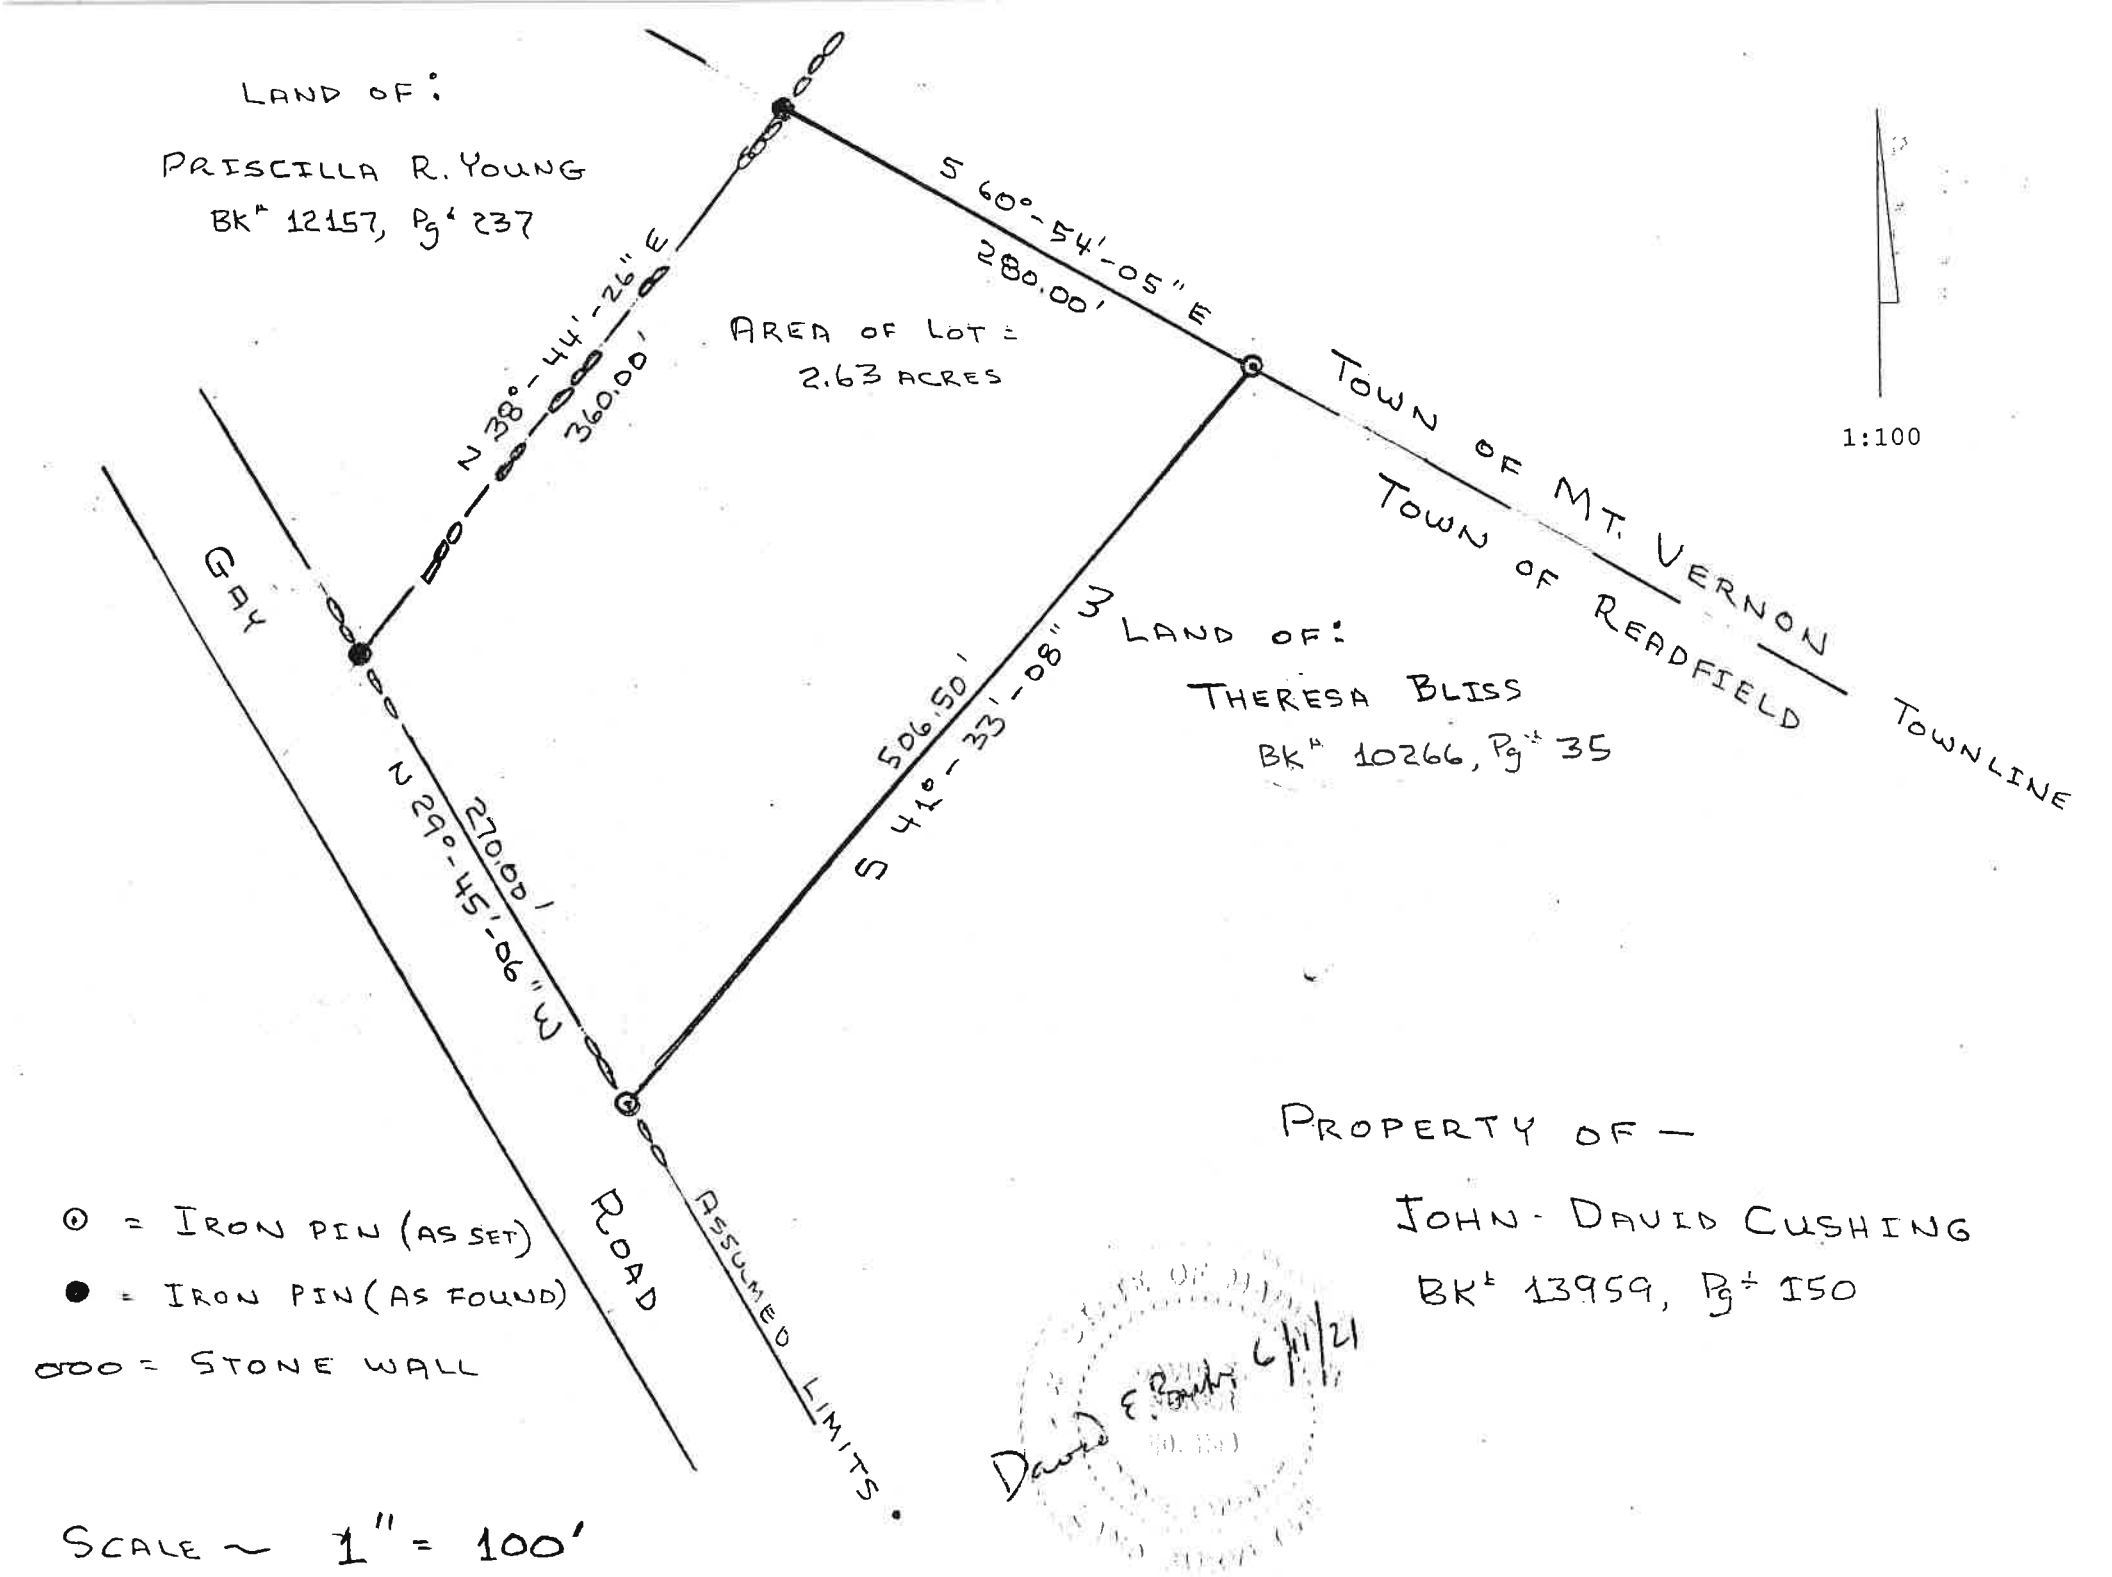

LAND OF:
PRISCILLA R. YOUNG
BK# 12157, Pg# 237
N 38°-44'-26" E
360.00'
AREA OF LOT =
2.63 ACRES
S 60°-54'-05" E
280.00'
TOWN OF MT. VERNON
TOWN OF READFIELD
TOWNLINE
1:100
GAY
N 29°-45'-06" W
270.00'
S 41°-33'-08" W
506.50'
LAND OF:
THERESA BLISS
BK# 10266, Pg# 35
ROAD
ASSUMED LIMITS
⊙ = IRON PIN (AS SET)
● = IRON PIN (AS FOUND)
ooo = STONE WALL
SCALE ~ 1" = 100'
PROPERTY OF —
JOHN - DAVID CUSHING
BK# 13959, Pg# 150
David E. Bowne 6/11/21