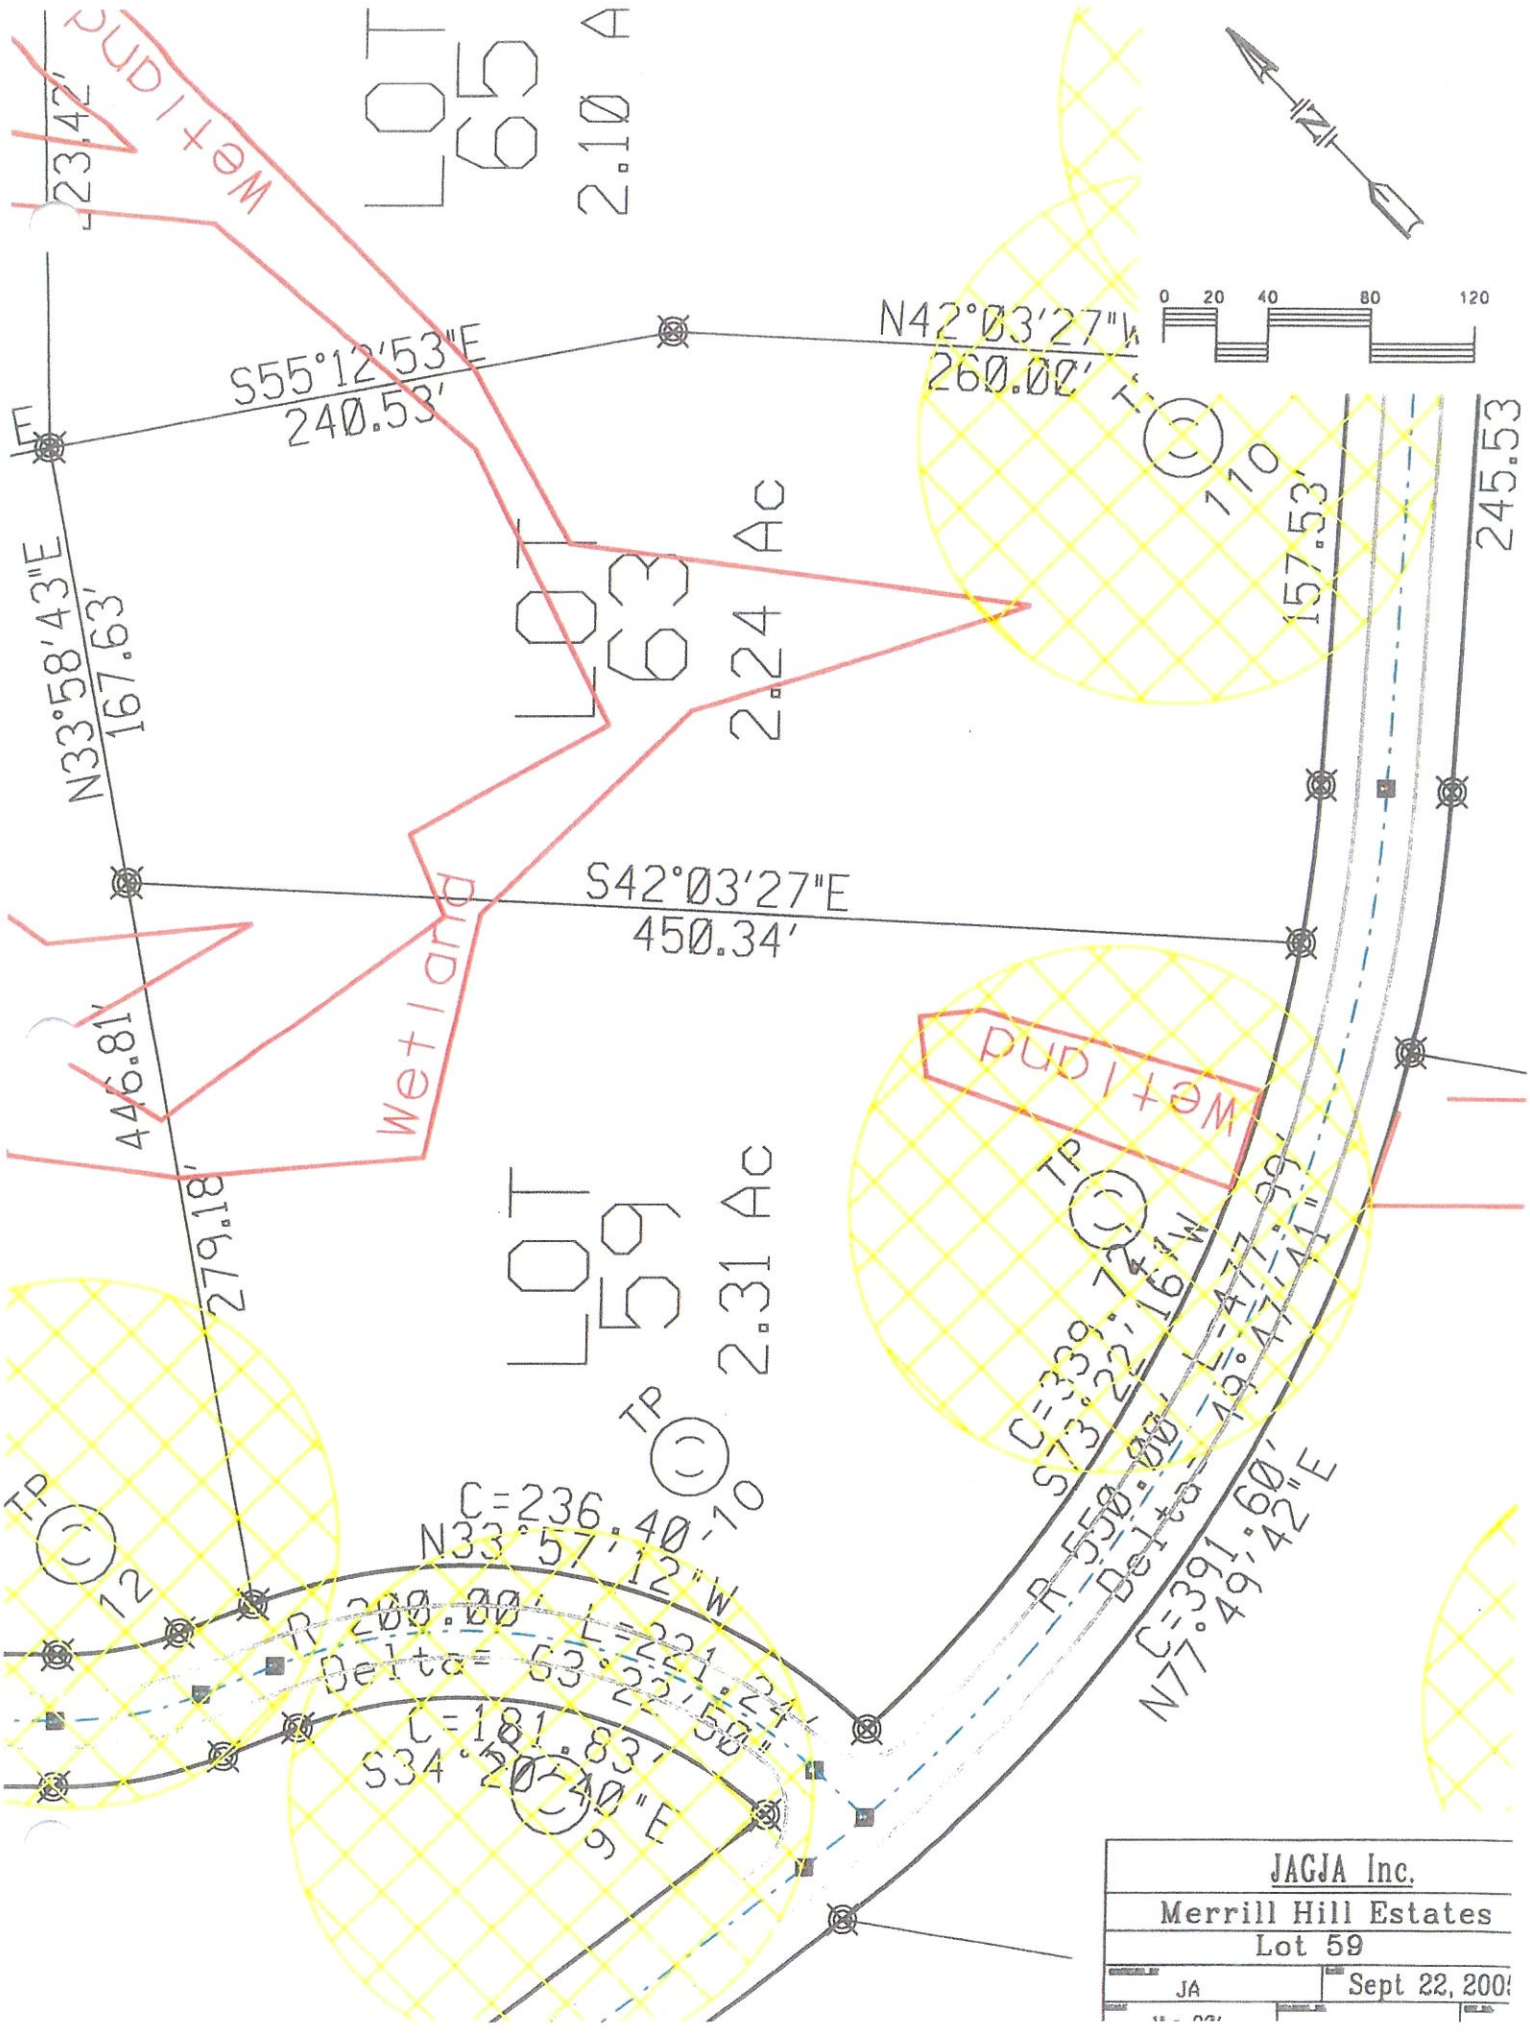

LOT 65
2.10 Ac
LOT 63
2.24 Ac
LOT 59
2.31 Ac
Wetland
PUD Item
S55°12'53"E
240.53'
N42°03'27"W
260.00'
N33°58'43"E
167.63'
S42°03'27"E
450.34'
446.81'
279.18'
157.53'
245.53'
110
TP
12
TP
10
TP
9
C=236.40'
N33°57'12"W
R=200.00' L=221.24'
Delta=63°22'50"
C=181.83'
S34°20'40"E
C=339.74'
S73°22'16"W
R=550.00' L=471.99'
Delta=49°09'41"
C=391.60'
N77°49'42"E
0 20 40 80 120
JAGJA Inc.
Merrill Hill Estates
Lot 59
JA
Sept 22, 200