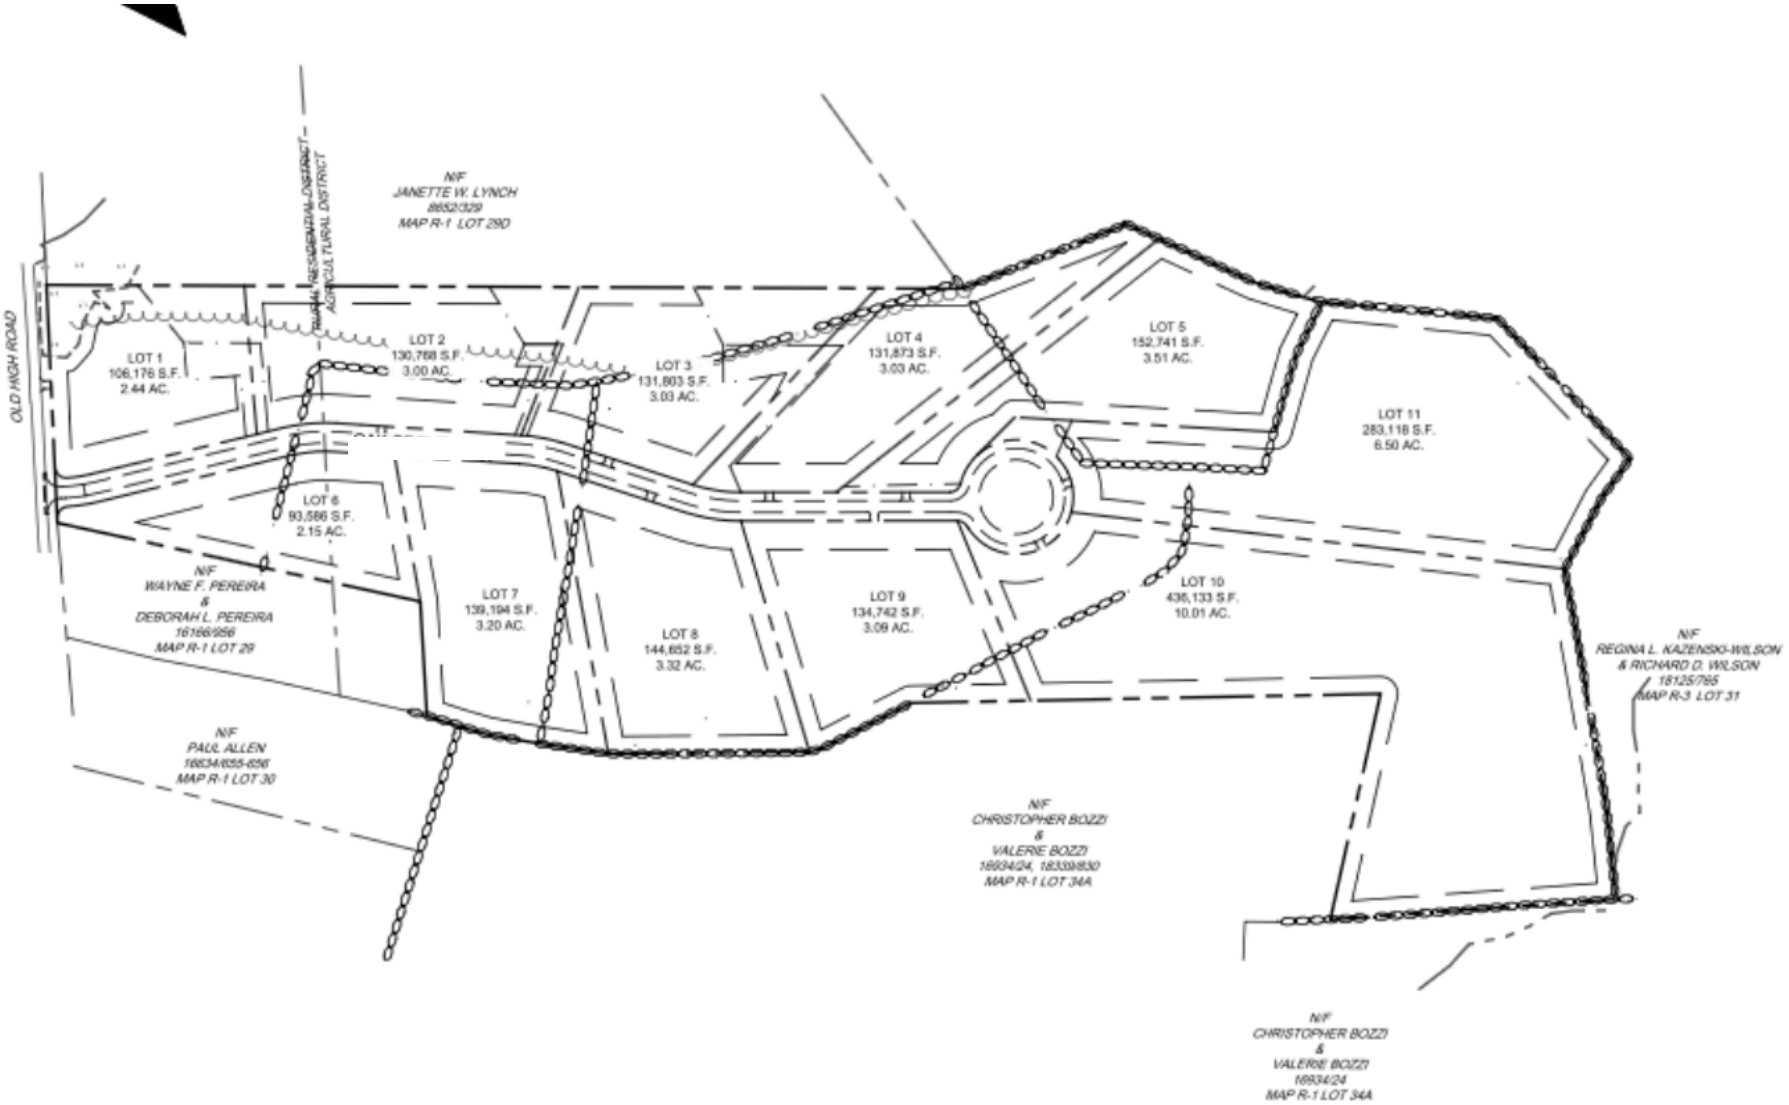

OLD HIGH ROAD
RURAL RESIDENTIAL DISTRICT – AGRICULTURAL DISTRICT
N/F
JANETTE W. LYNCH
865/329
MAP R-1 LOT 29D
LOT 1
106,176 S.F.
2.44 AC.
LOT 2
130,768 S.F.
3.00 AC.
LOT 3
131,803 S.F.
3.03 AC.
LOT 4
131,873 S.F.
3.03 AC.
LOT 5
152,741 S.F.
3.51 AC.
LOT 11
283,118 S.F.
6.50 AC.
LOT 6
93,586 S.F.
2.15 AC.
N/F
WAYNE F. PEREIRA
&
DEBORAH L. PEREIRA
1616/956
MAP R-1 LOT 29
LOT 7
139,194 S.F.
3.20 AC.
LOT 8
144,652 S.F.
3.32 AC.
LOT 9
134,742 S.F.
3.09 AC.
LOT 10
436,133 S.F.
10.01 AC.
N/F
REGINA L. KAZENSKI-WILSON
& RICHARD D. WILSON
1812/765
MAP R-3 LOT 31
N/F
PAUL ALLEN
1663/655-656
MAP R-1 LOT 30
N/F
CHRISTOPHER BOZZI
&
VALERIE BOZZI
1693/424, 1833/1830
MAP R-1 LOT 34A
N/F
CHRISTOPHER BOZZI
&
VALERIE BOZZI
1693/424
MAP R-1 LOT 34A