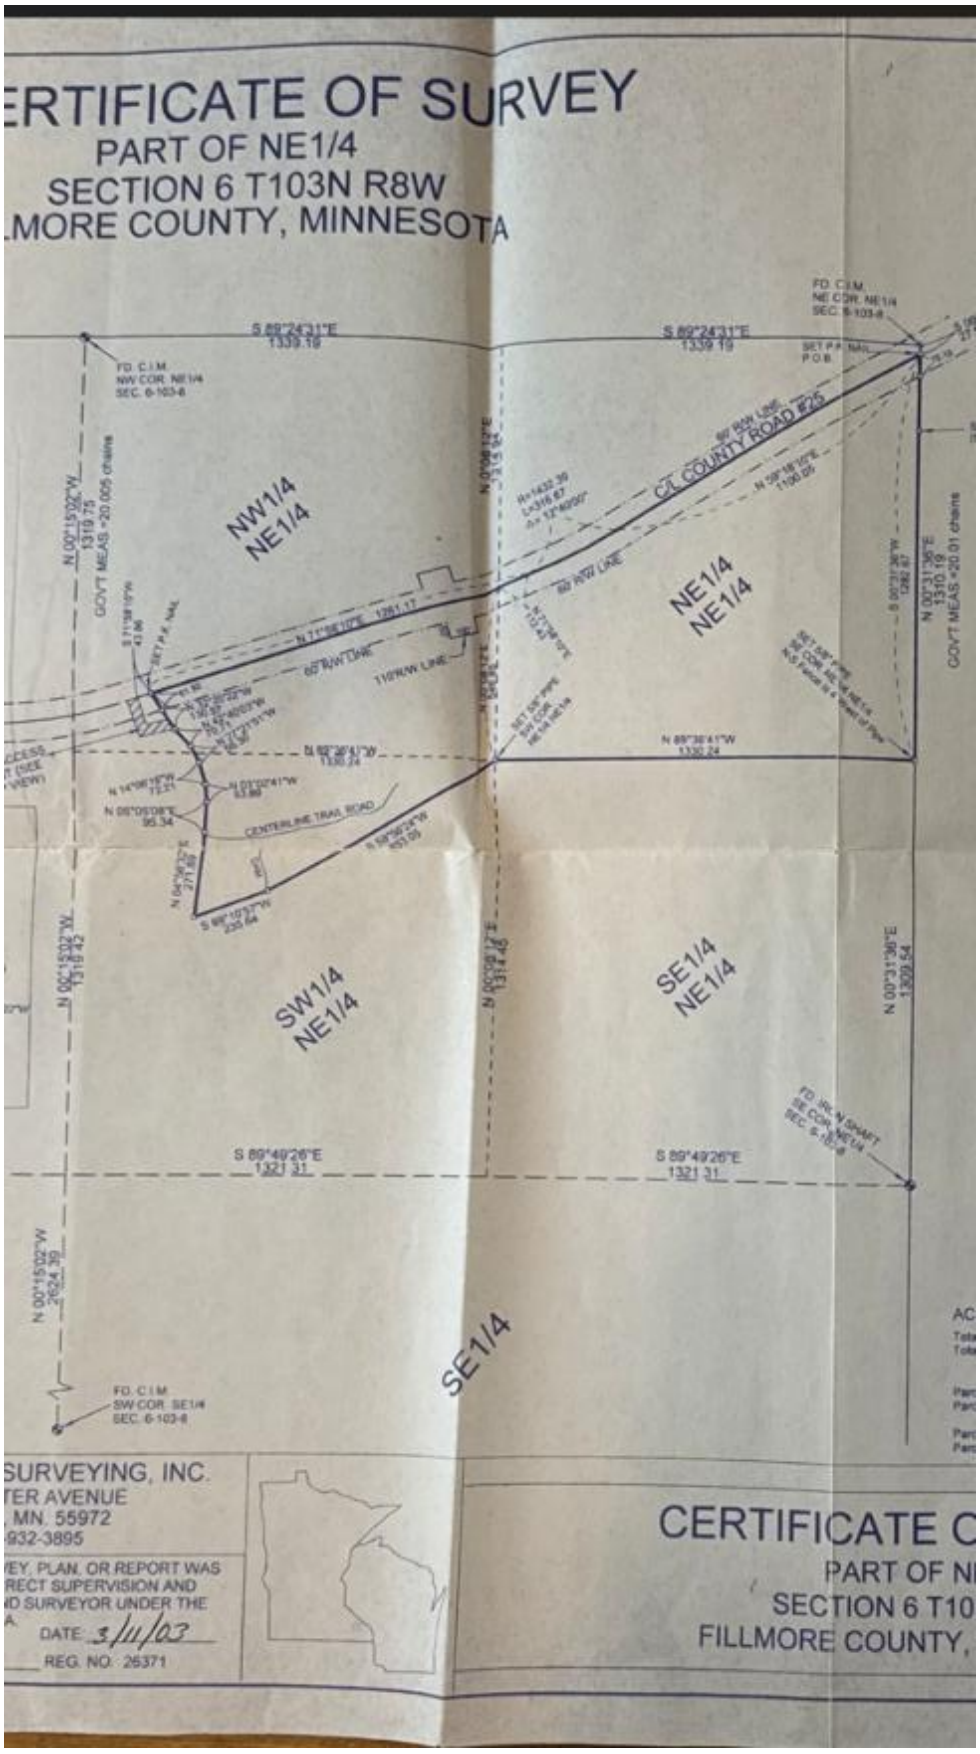

ERTIFICATE OF SURVEY
PART OF NE1/4
SECTION 6 T103N R8W
LMORE COUNTY, MINNESOTA
S 89°24'31"E
1339.19
FD. C.I.M.
NW COR. NE1/4
SEC. 6-103-8
FD. C.I.M.
NE COR. NE1/4
SEC. 6-103-8
N 00°15'02"W
1319.75
GOV'T MEAS.=20.005 chains
NW1/4
NE1/4
NE1/4
NE1/4
SW1/4
NE1/4
SE1/4
NE1/4
SE1/4
CL COUNTY ROAD #25
66' R/W LINE
66' NW LINE
110' NW LINE
CENTERLINE TRAIL ROAD
N 89°38'41"W
1330.24
N 00°31'36"E
1310.19
GOV'T MEAS.=20.01 chains
N 00°31'36"E
1309.54
S 89°49'26"E
1321.31
N 00°15'02"W
2624.39
FD. C.I.M.
SW COR. SE1/4
SEC. 6-103-8
SURVEYING, INC.
TER AVENUE
, MN. 55972
932-3895
EY, PLAN, OR REPORT WAS
RECT SUPERVISION AND
D SURVEYOR UNDER THE
A.
DATE 3/11/03
REG. NO. 25371
CERTIFICATE O
PART OF N
SECTION 6 T10
FILLMORE COUNTY,